


Planta baixa - Setor D
esc. 1/50

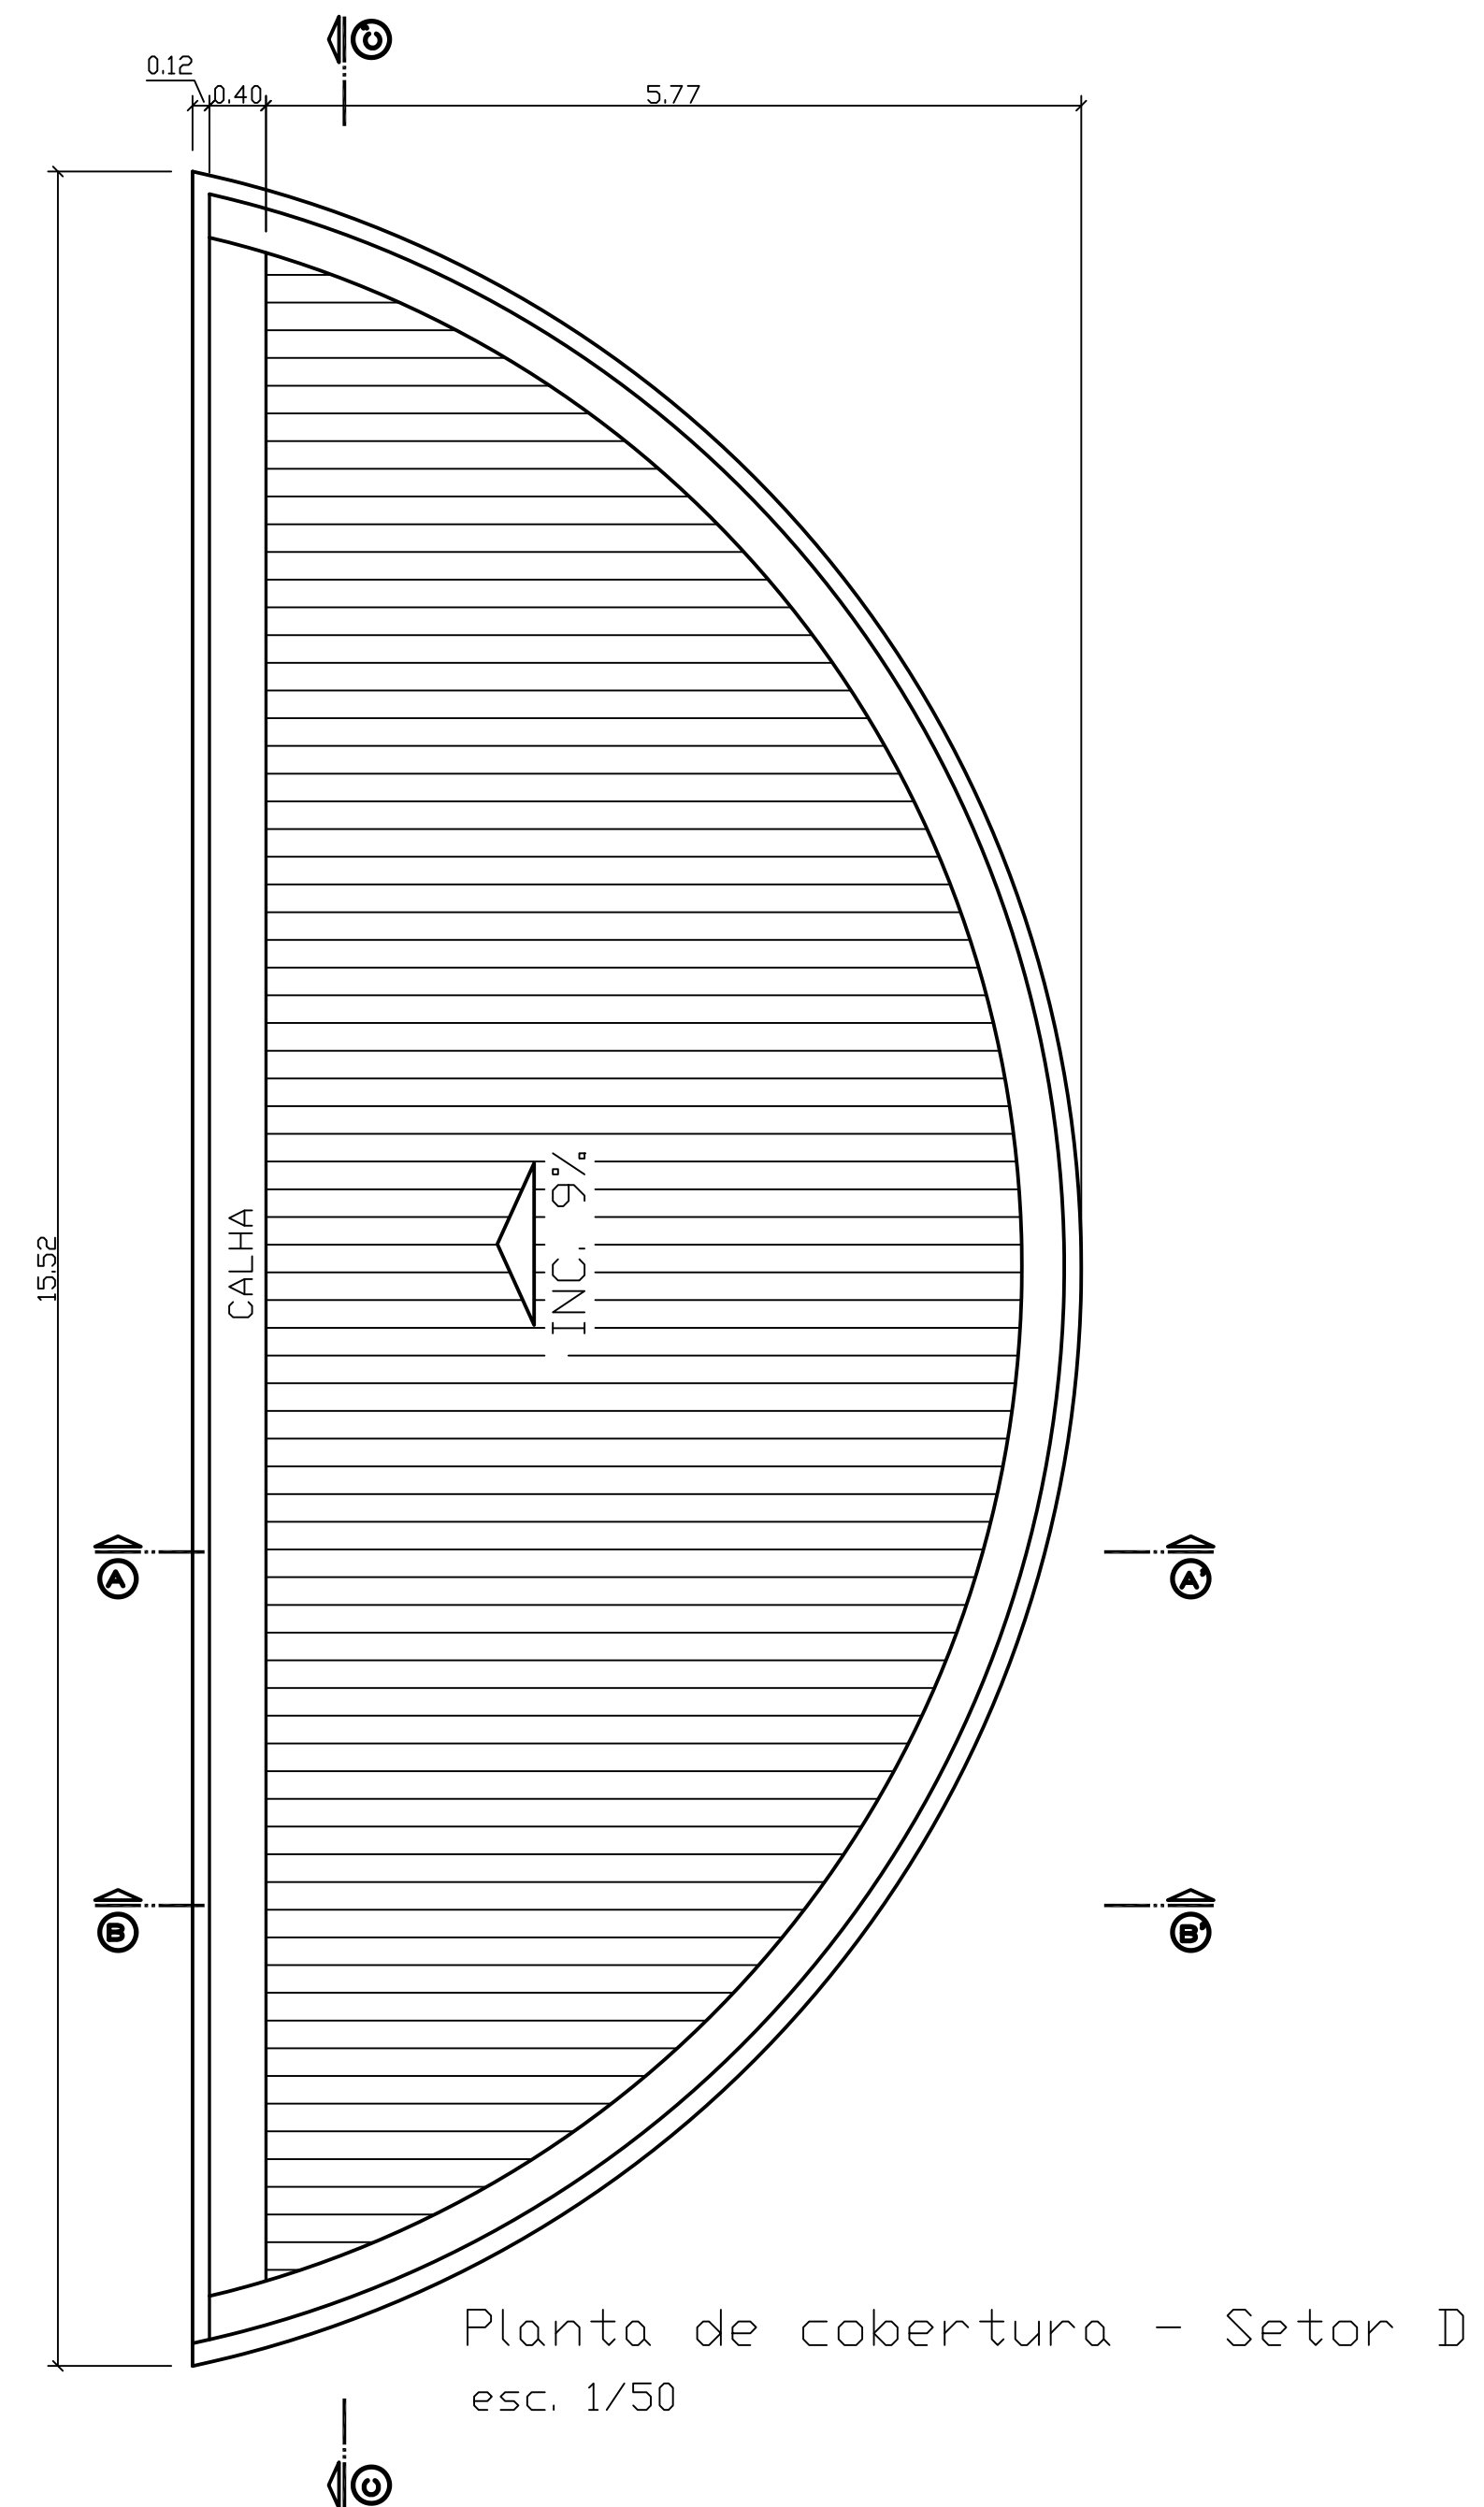


TELHADO EM TELHA ONDULADA DE
FIBROCIMENTO 366 - ESP. 6MM
OBS.: RECOBRIMENTO LATERAL DE 1 1/4 DE ONDA


- Banzo Superior U 75x40 #2,00
- Banzo Inferior U 75x40 #2,00
- Montantes U 68x30 #2,00
- Diagonal U 68x30 #2,00
- TC01 e TC02 - Perfil U enrijecido ST 100X50X17 # 2,00

- TI01 - Barra lisa diam. 3/8"
- CA01 L 40x40 #3,00mm
- UE01 e UE02 - Perfil duplo U 100X50X17 #2,00


OBS: 1) AÇO USI-SAC-300 Fy=300 Mpa
Fu=402 Mpa

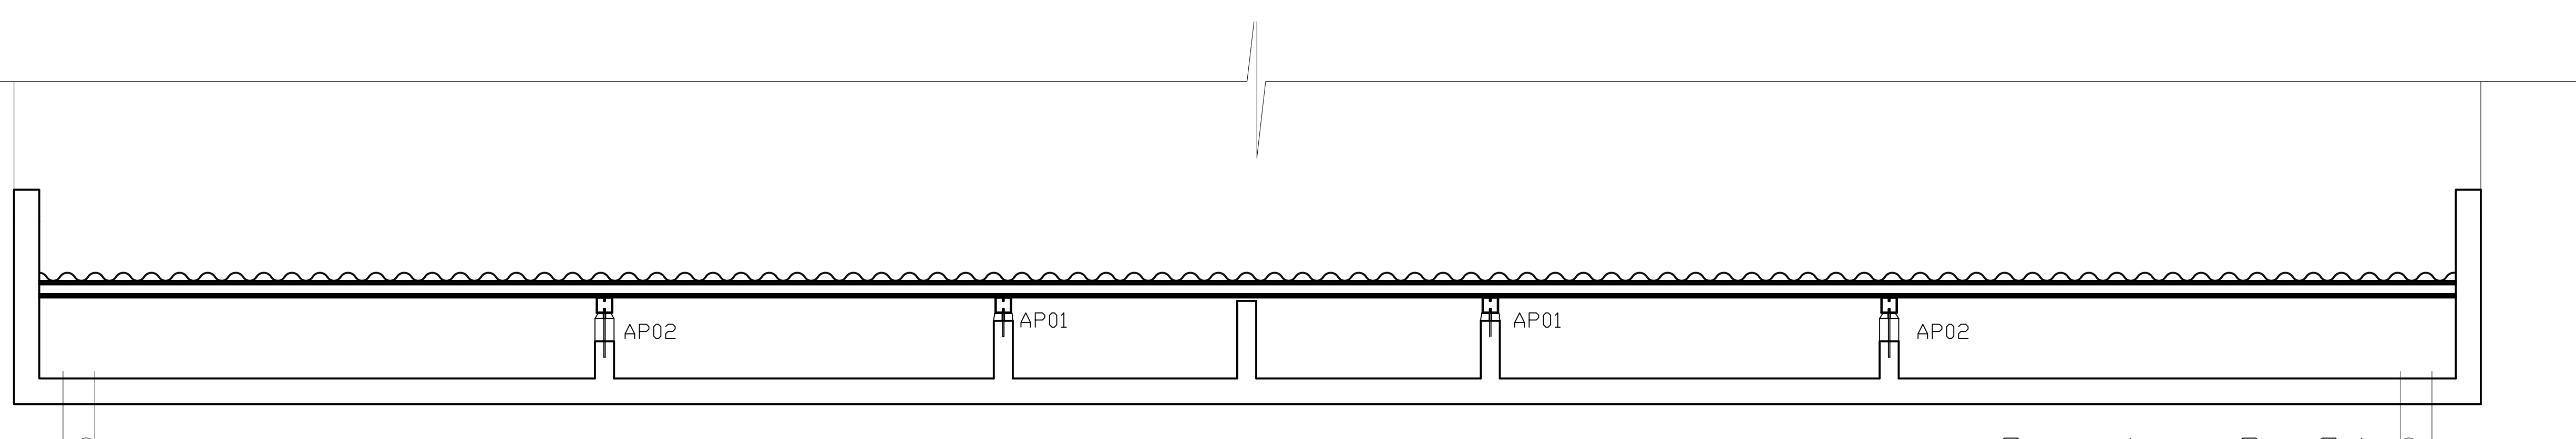




Corte C-C'
esc. 1/50

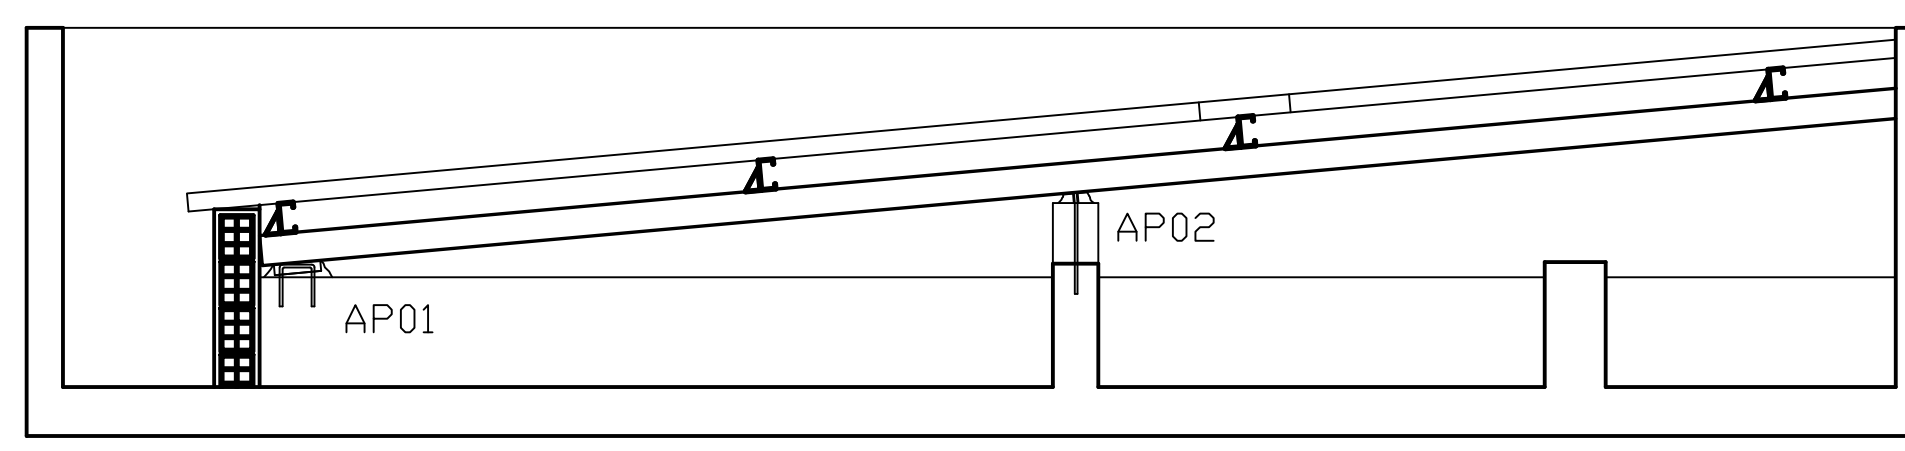




Corte A-A'
esc. 1/50

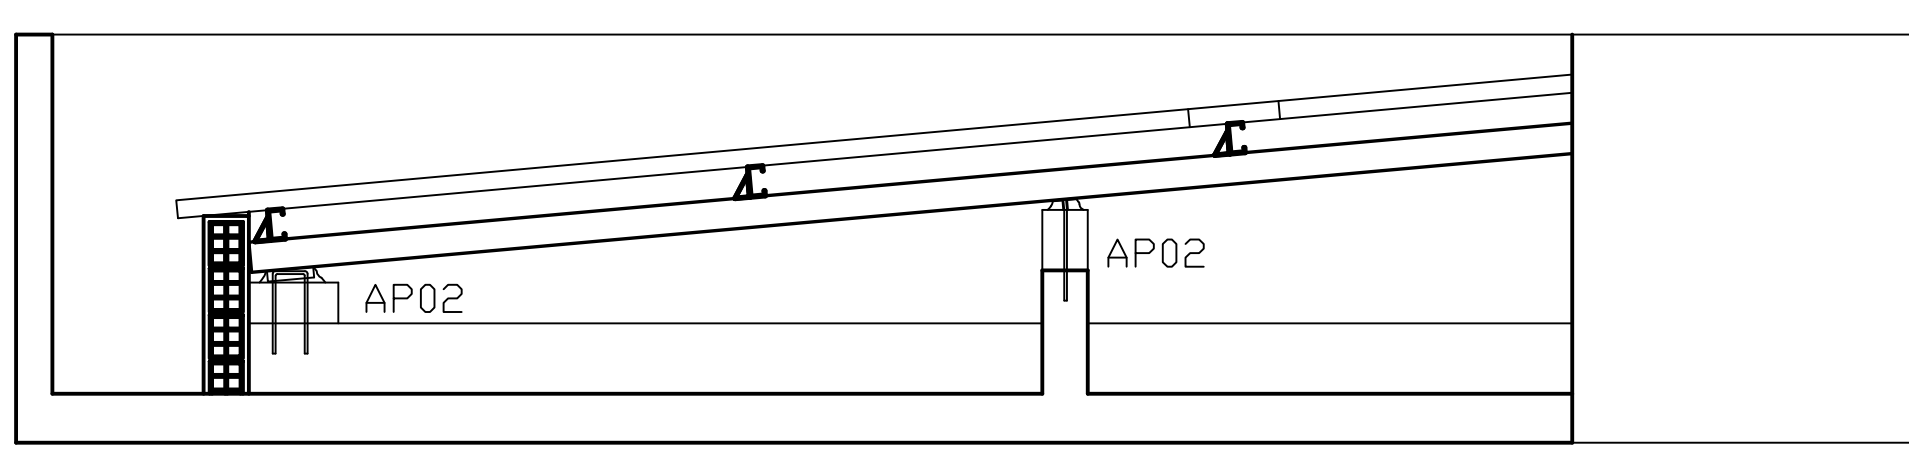

Corte B-B'
esc. 1/50

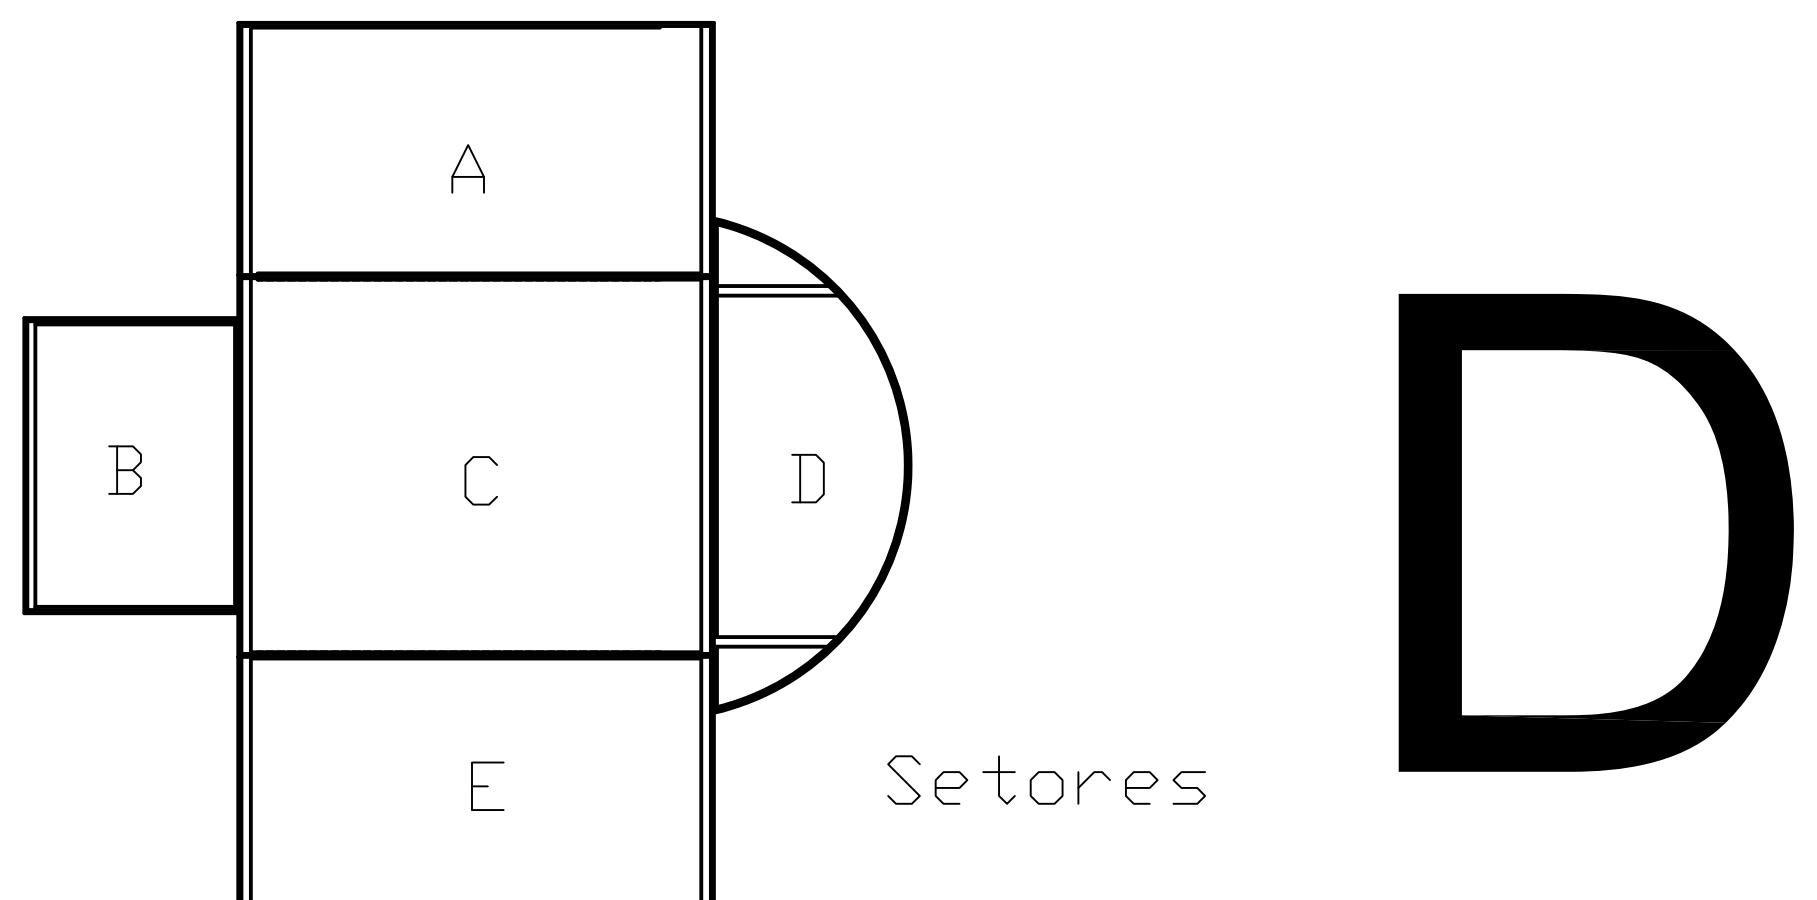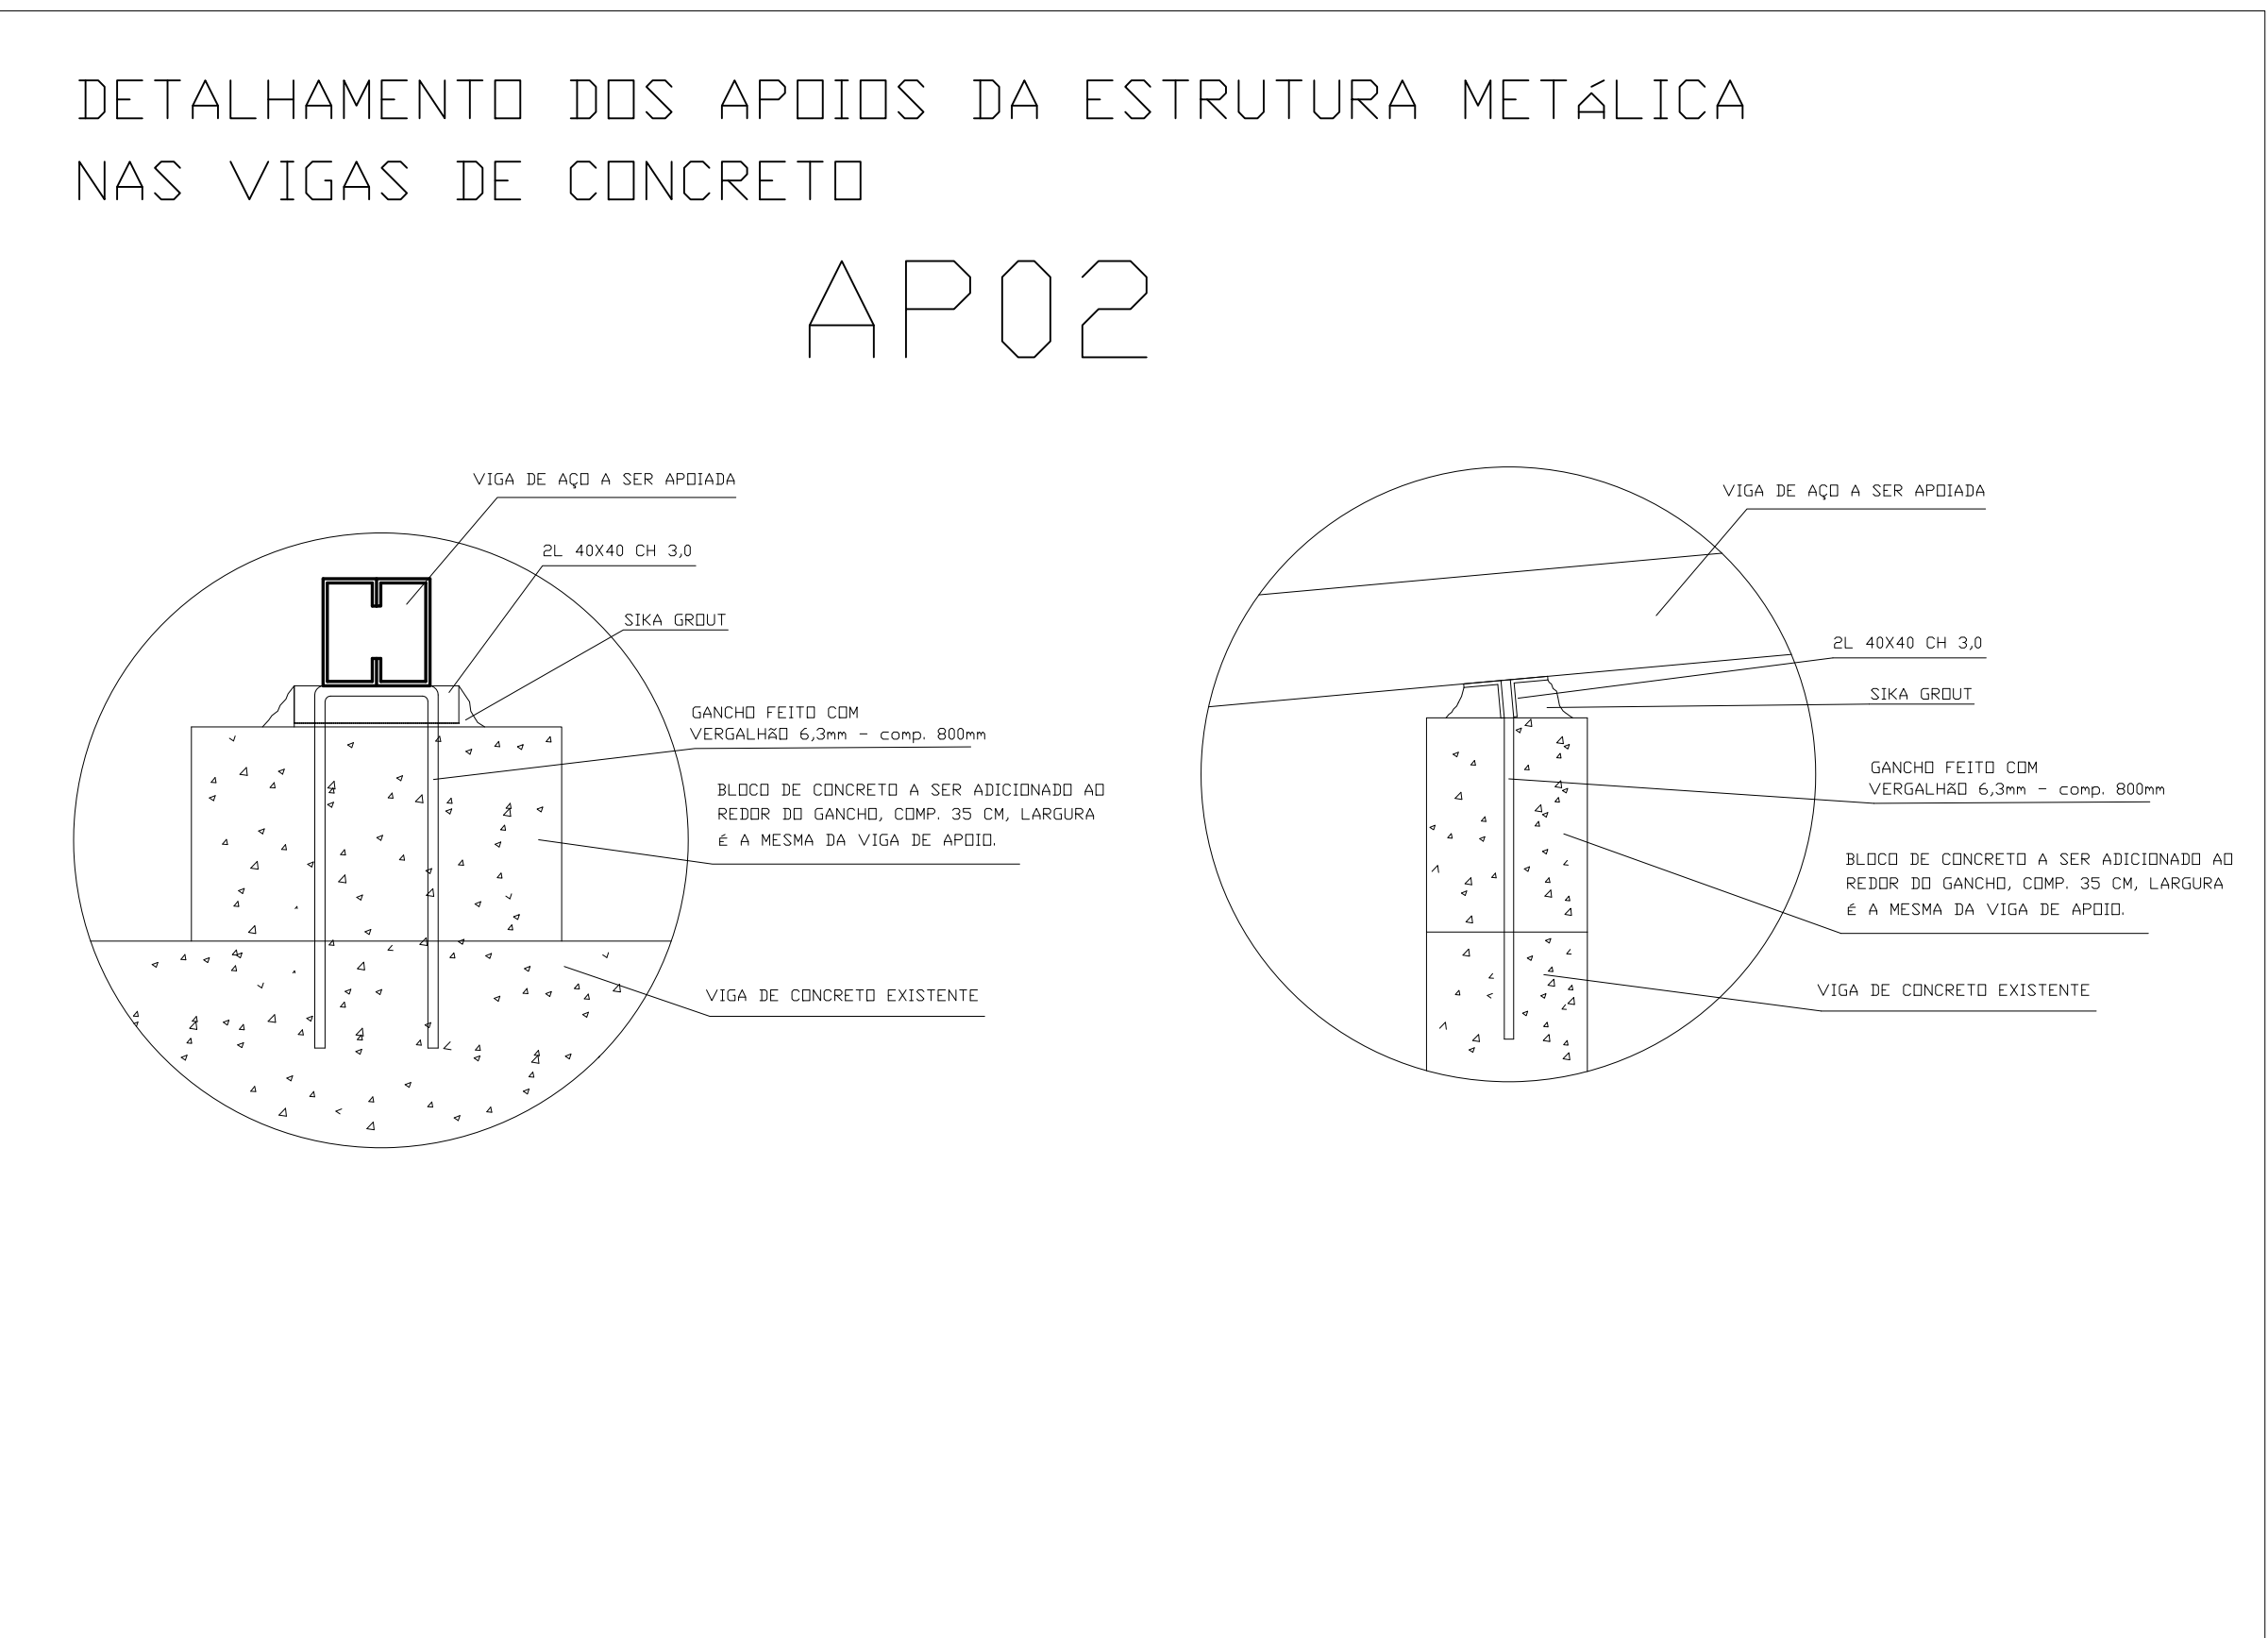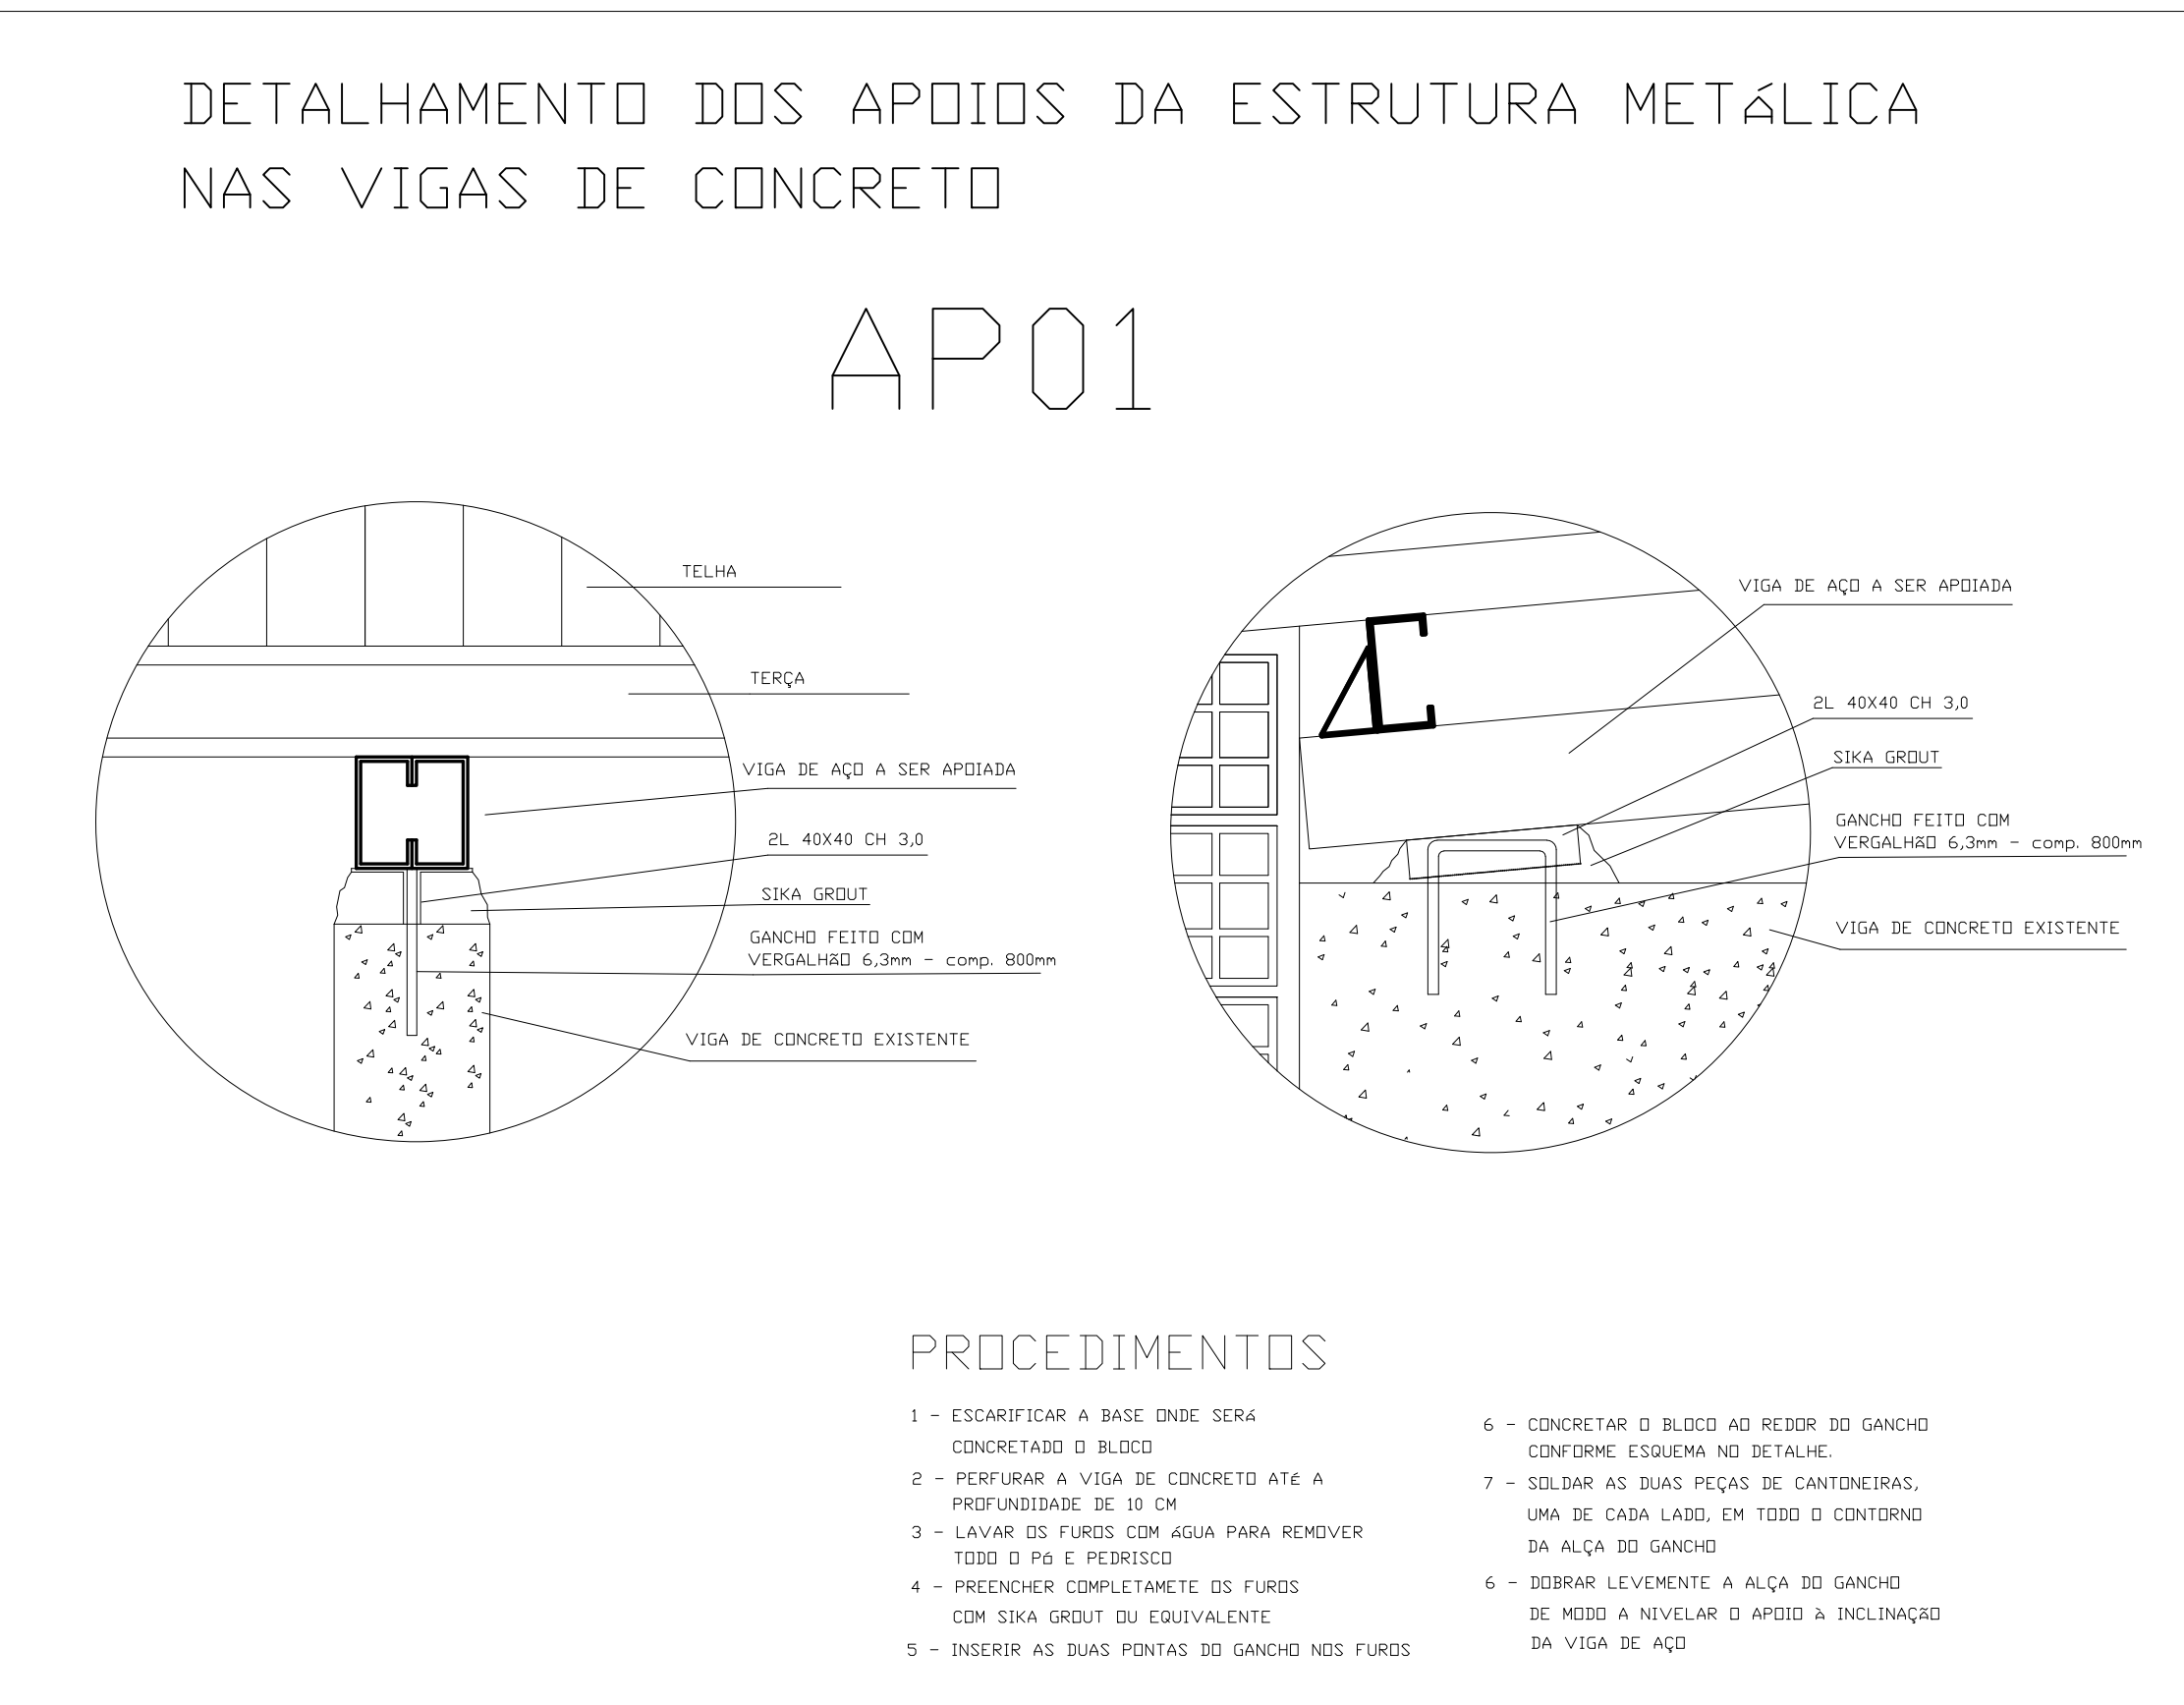

OBS.: PROIBIDO SOLDAR QUALQUER PEÇA
À FERRAGEM DA ESTRUTURA DO PRÉDIO

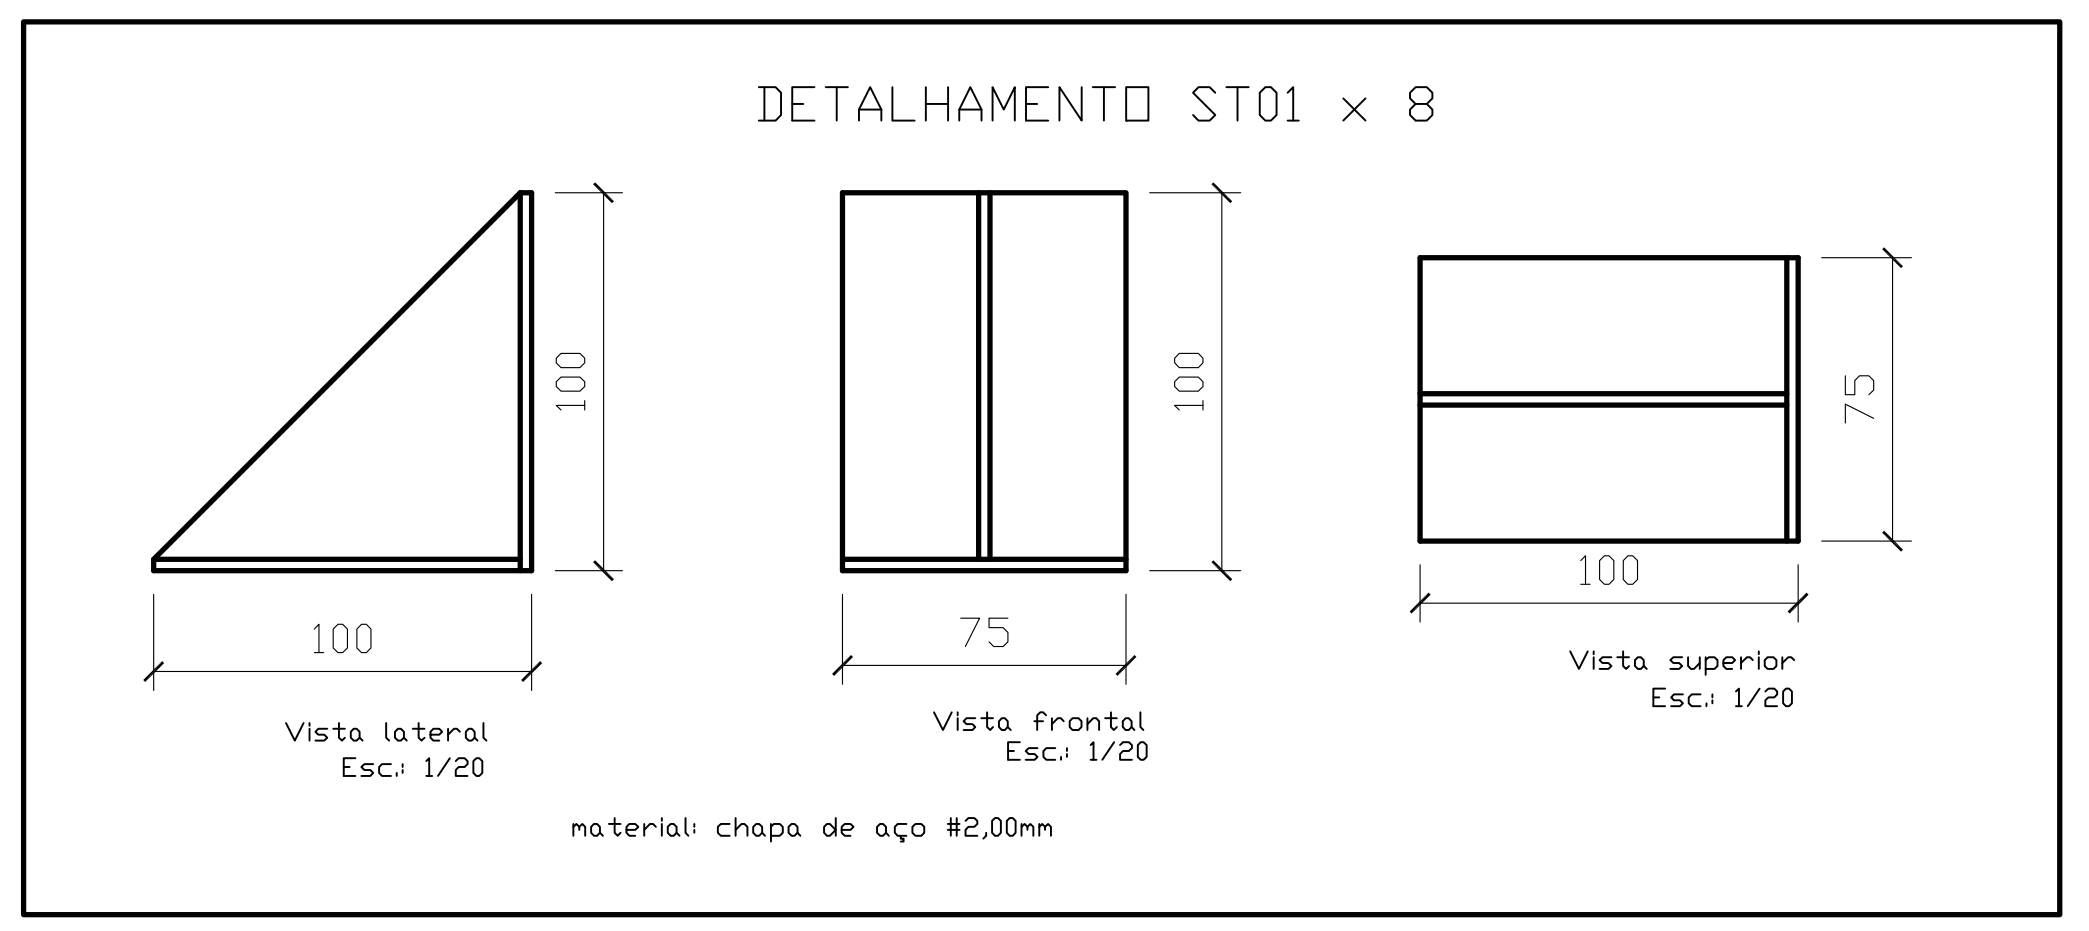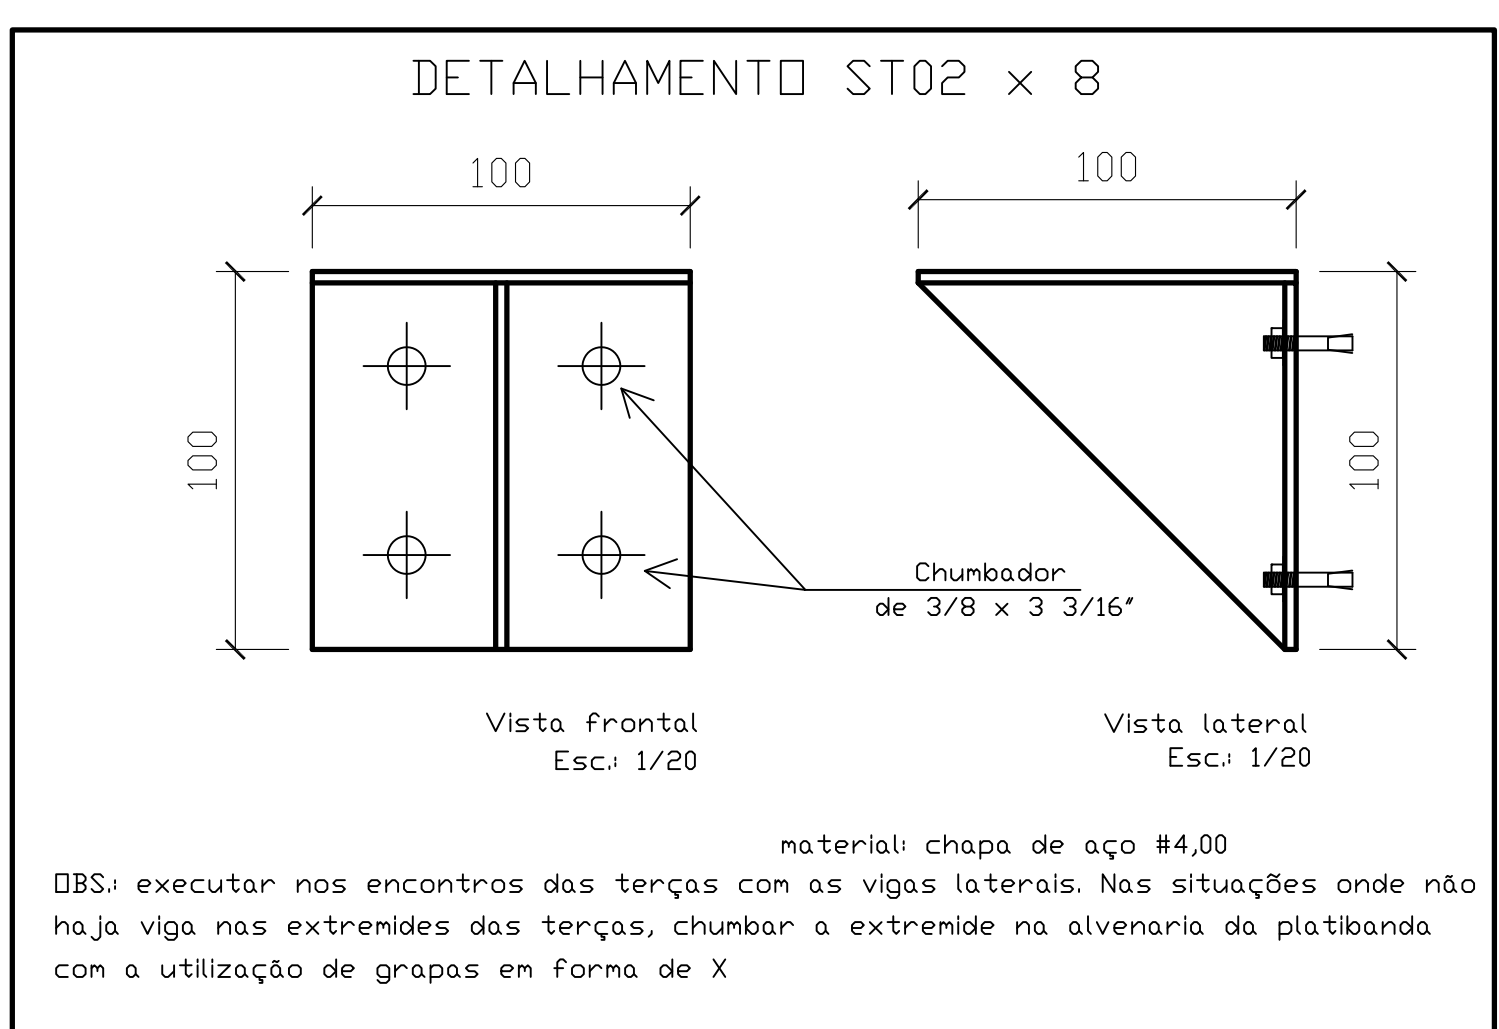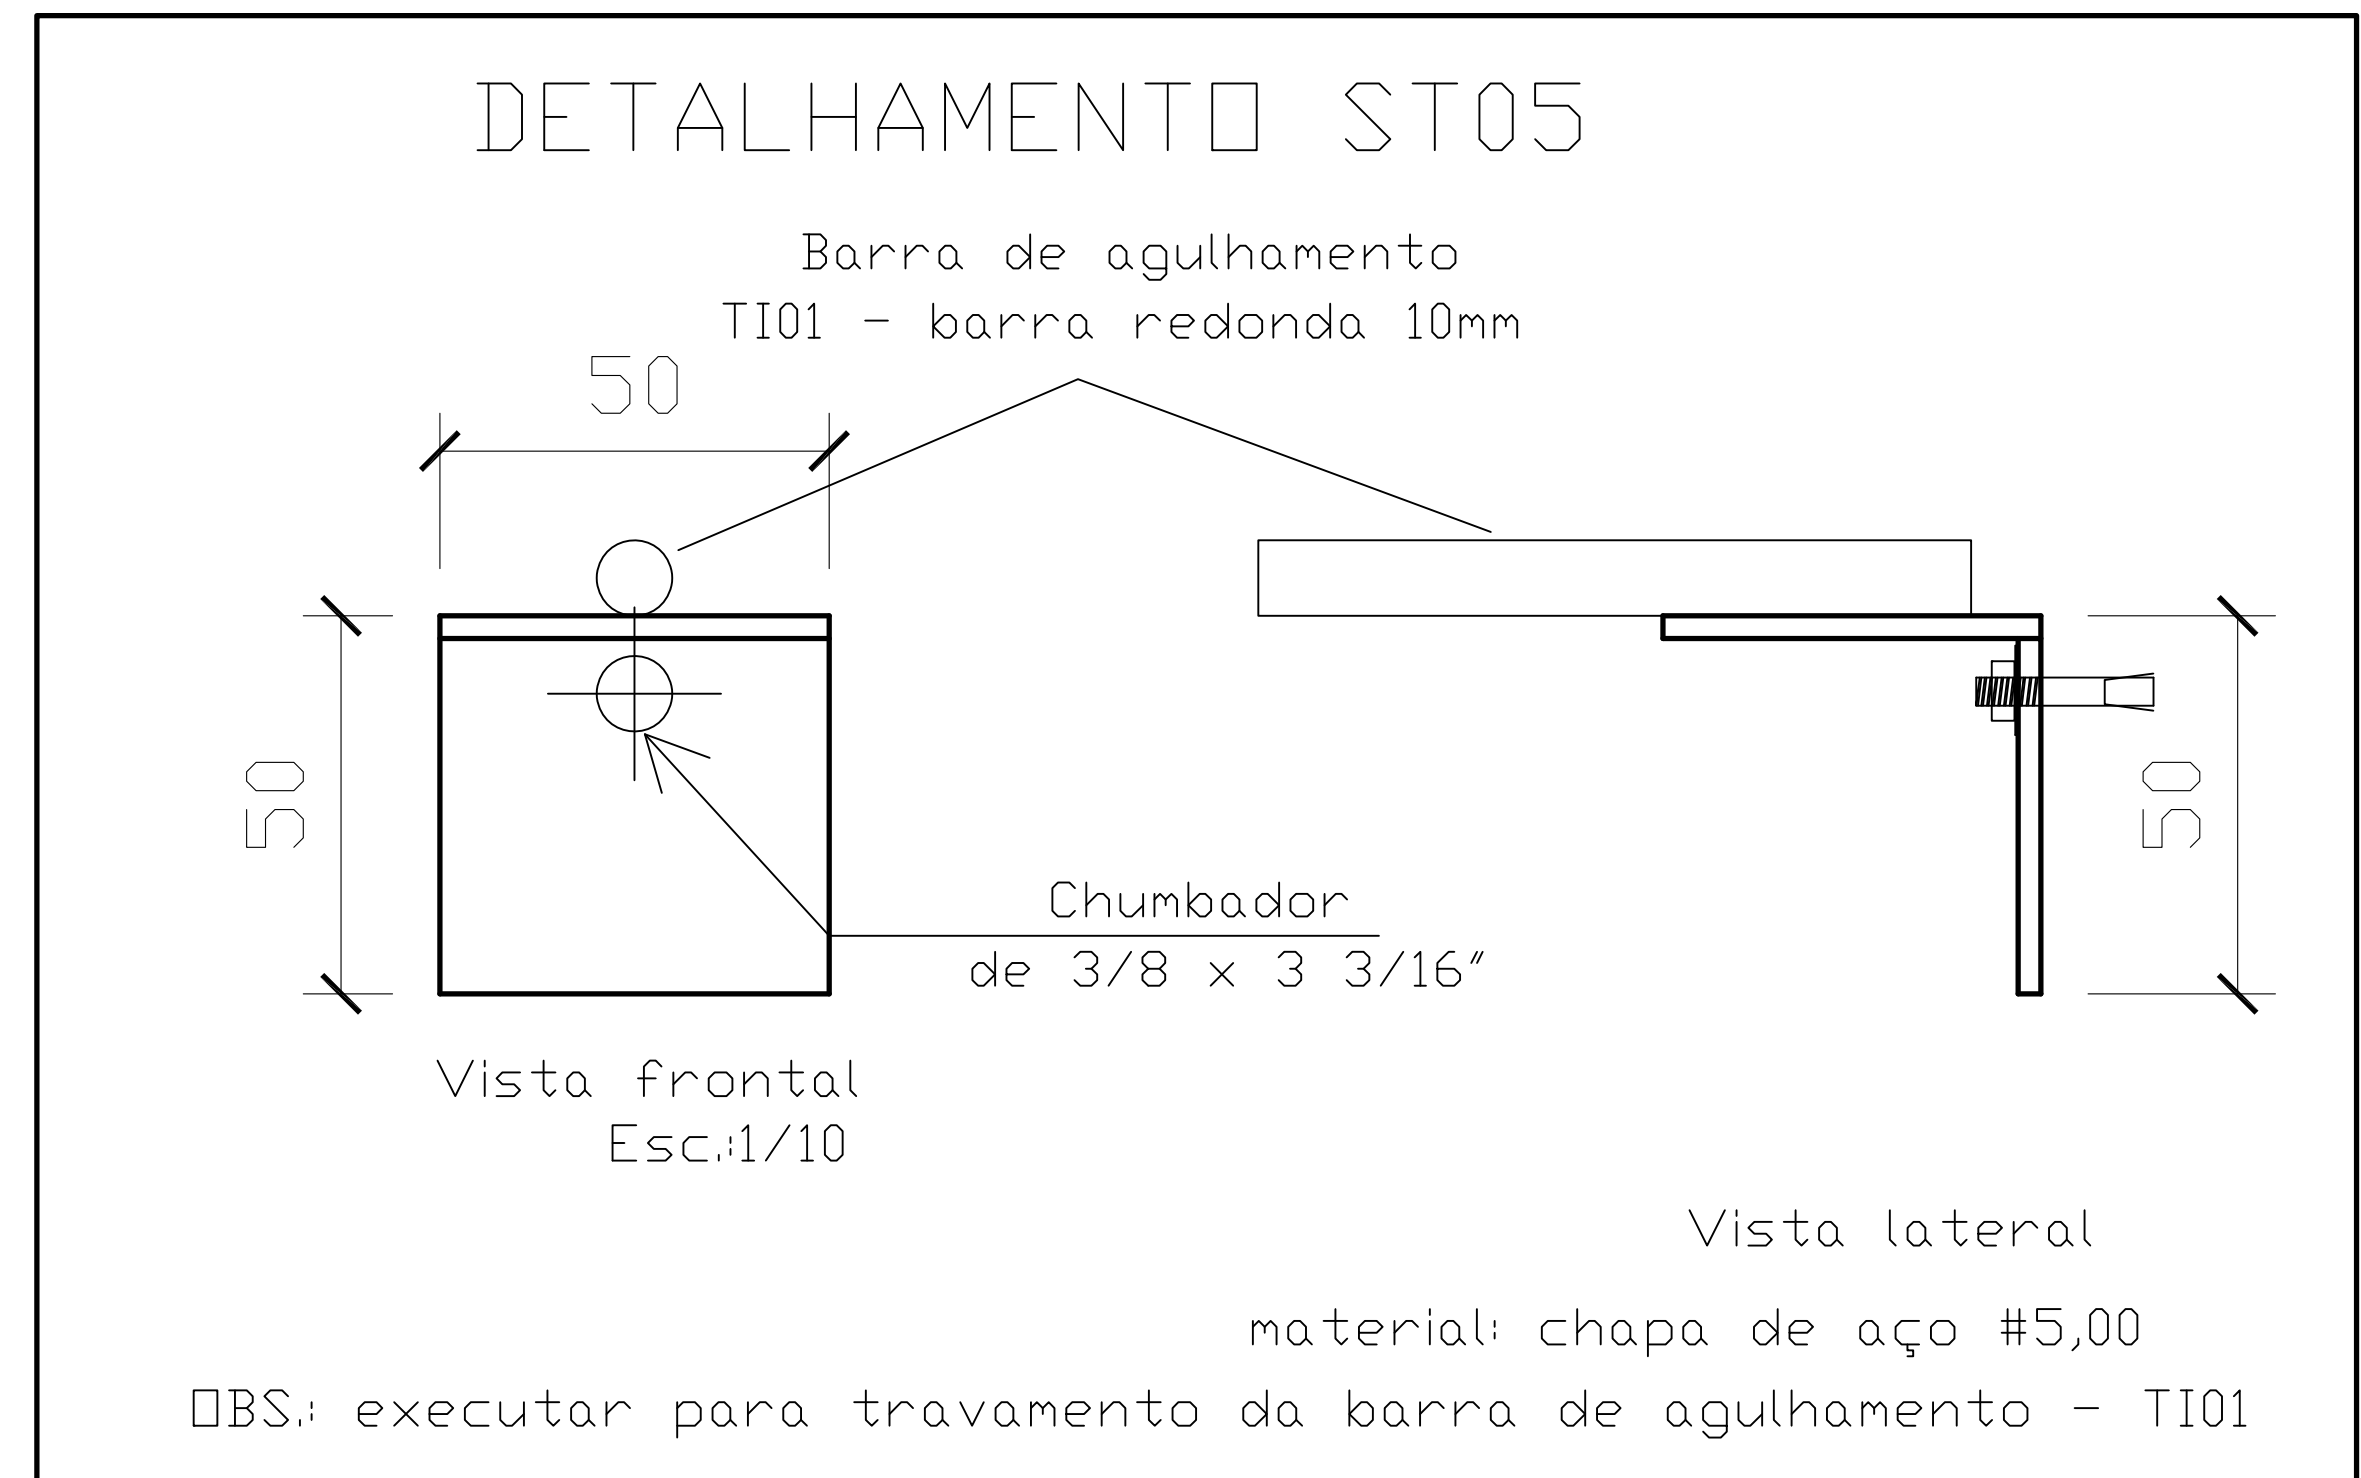

PODER JUDICIÁRIO DA UNIÃO

TRE-GO

REFORMA DE CARTÓRIOS ELEITORAIS

CARTÓRIO ELEITORAL DE SÃO DOMINGOS

Avenida Bahia esquina com Rua 5, Centro

São Domingos - GO

ESTRUTURA METÁLICA

Área do terreno: 3.540,00 m²

Área construída: 518,075 m²

Proprietário: UNIAO

Autor do Projeto: ENG. MARCOS PAULO BARBOSA

CREA Nº: 101480-GO

Construtor: ESTRUTURA DO TELHADO DA MARQUESE CIRCULAR

Projeto: 01/01

Escala: Indicada

Data: MAIO/2022

Desenho: Caroline

Revisão: rev00

EST