




CORTE DD
Esc.: 1/50

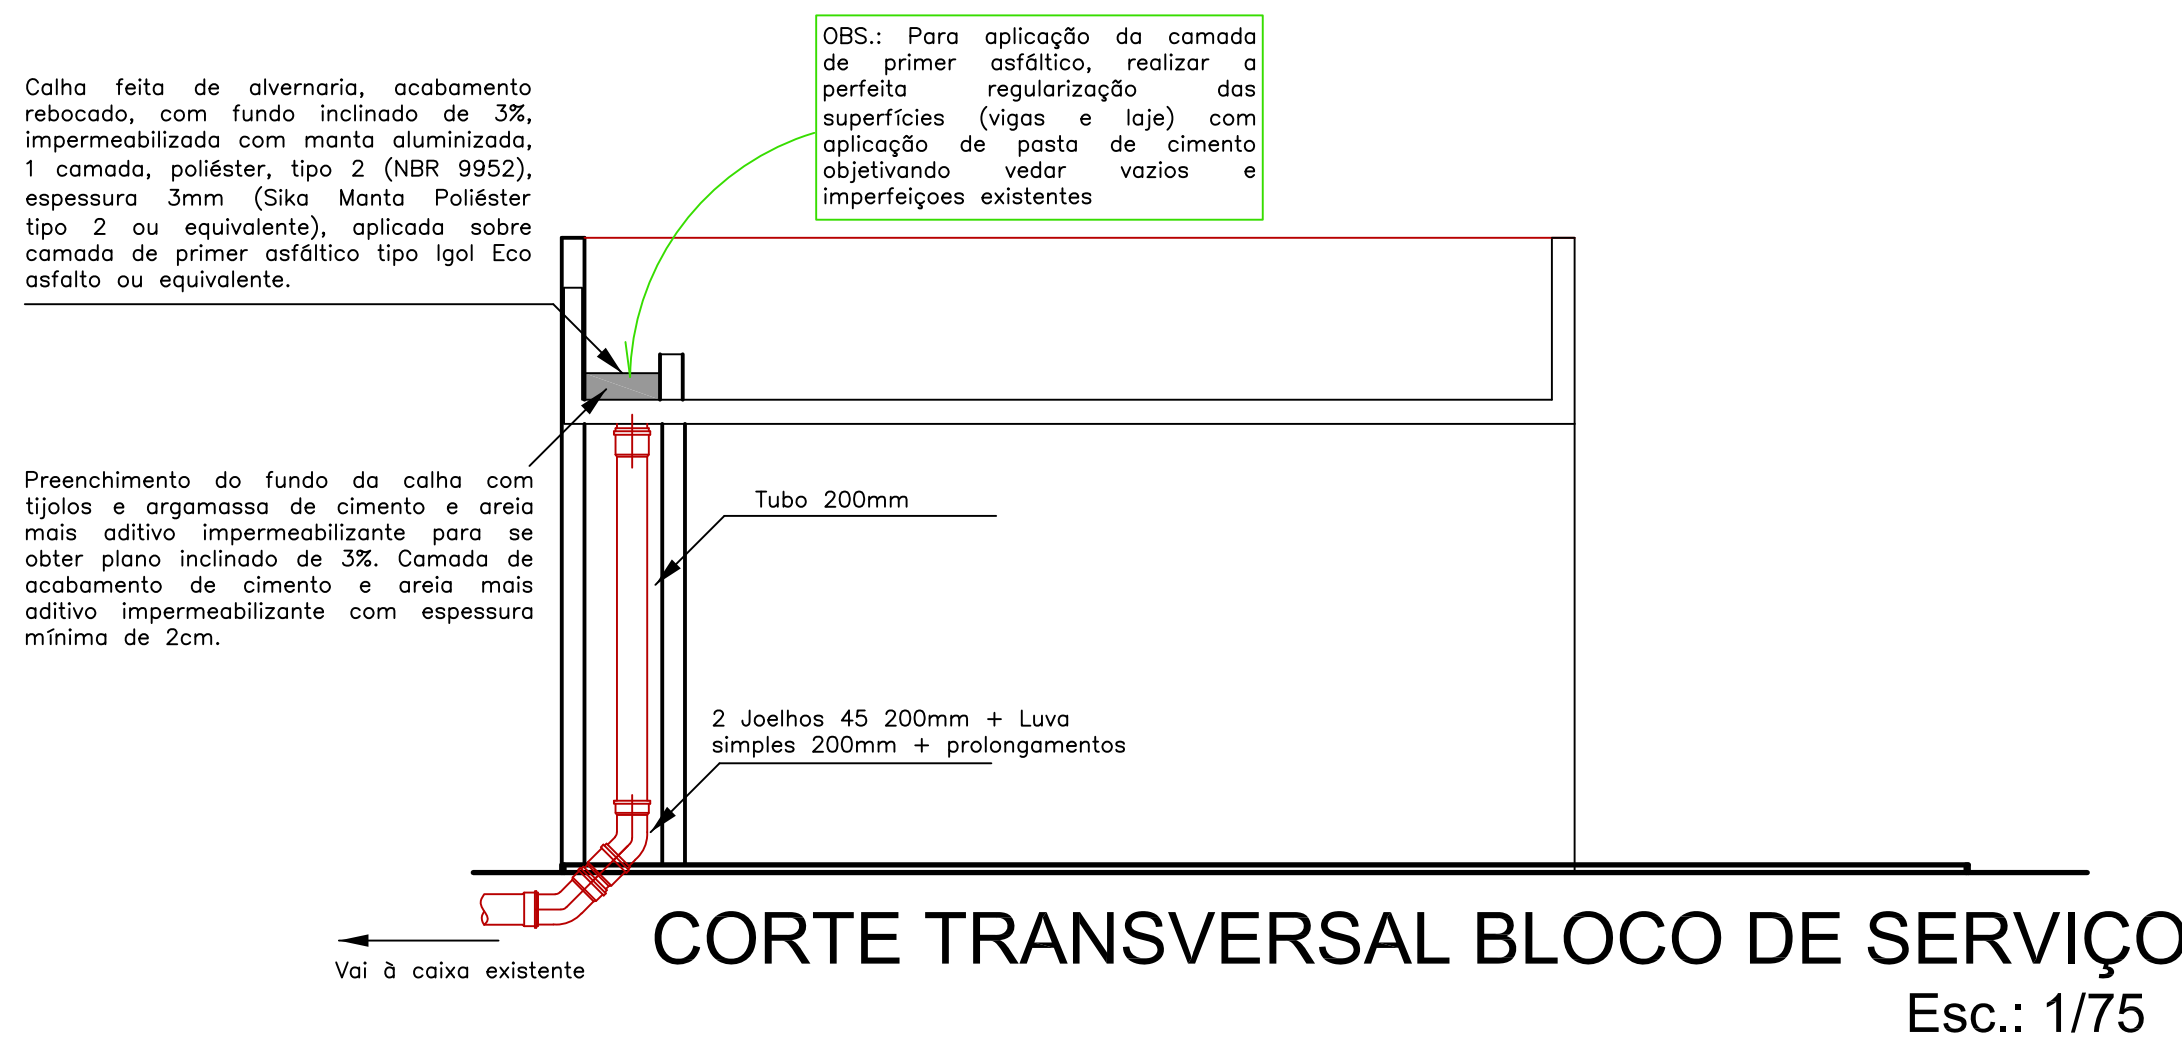


CORTE TRANSVERSAL BLOCO DE SERVIÇO
Esc.: 1/75

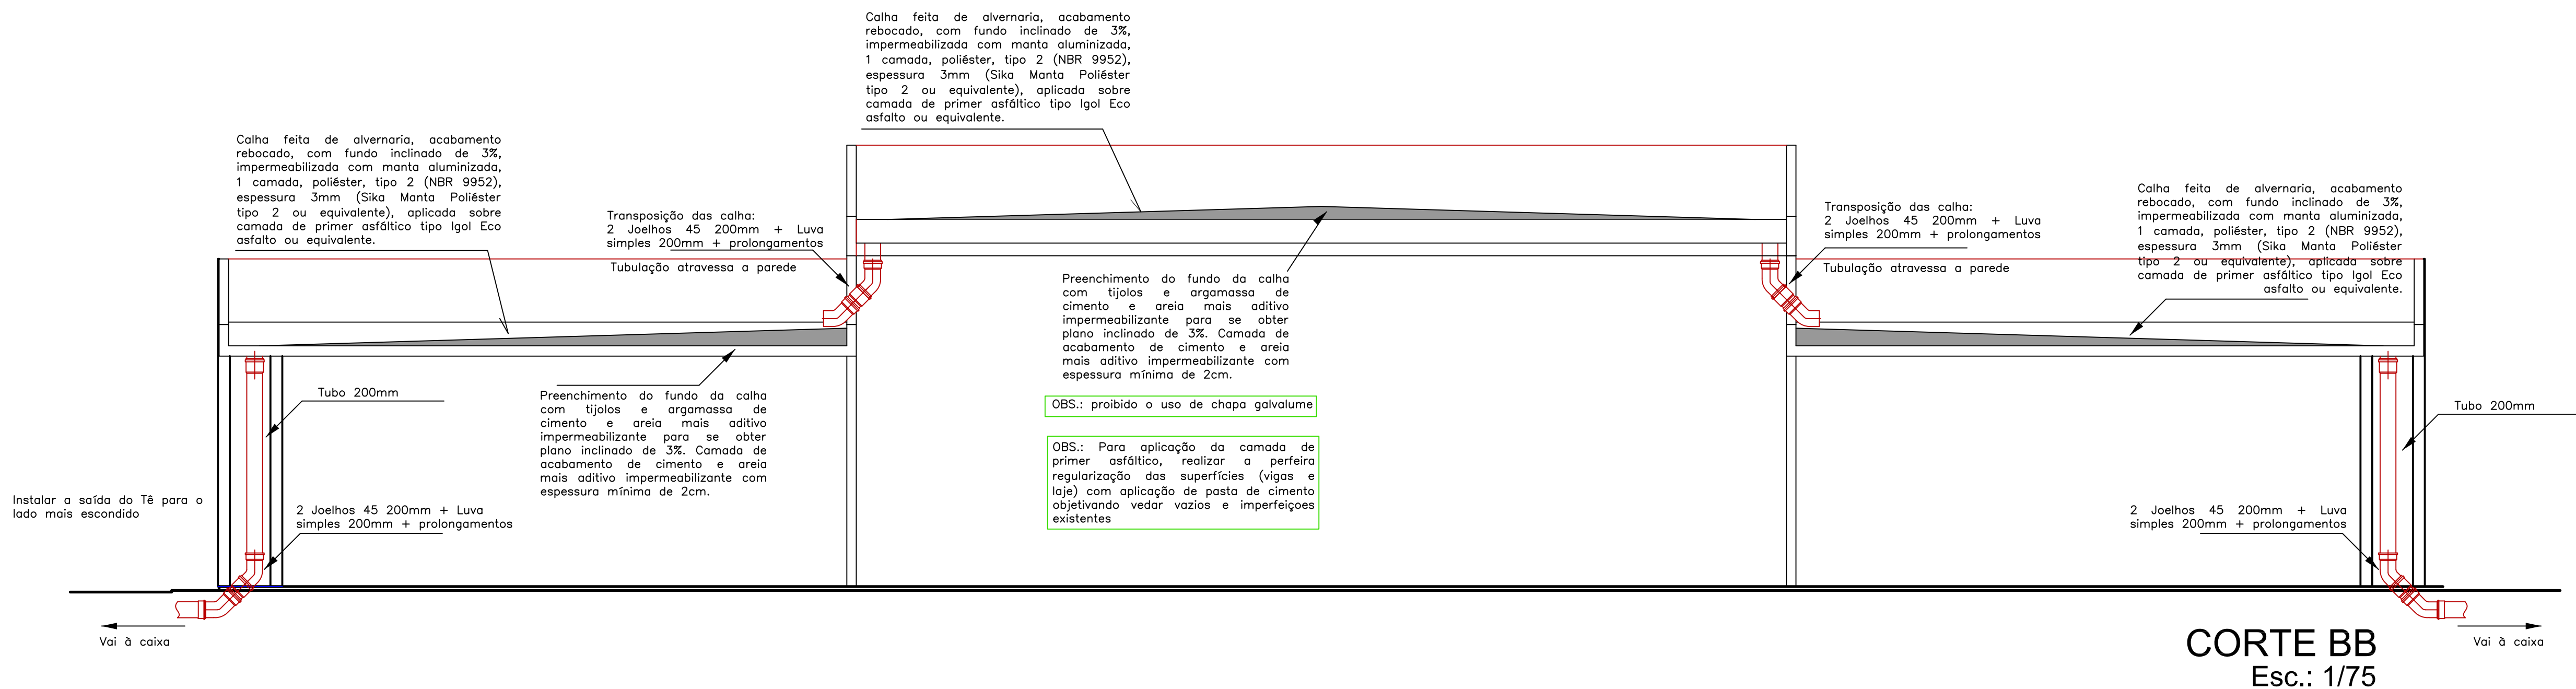

CORTE BB
Esc.: 1/75

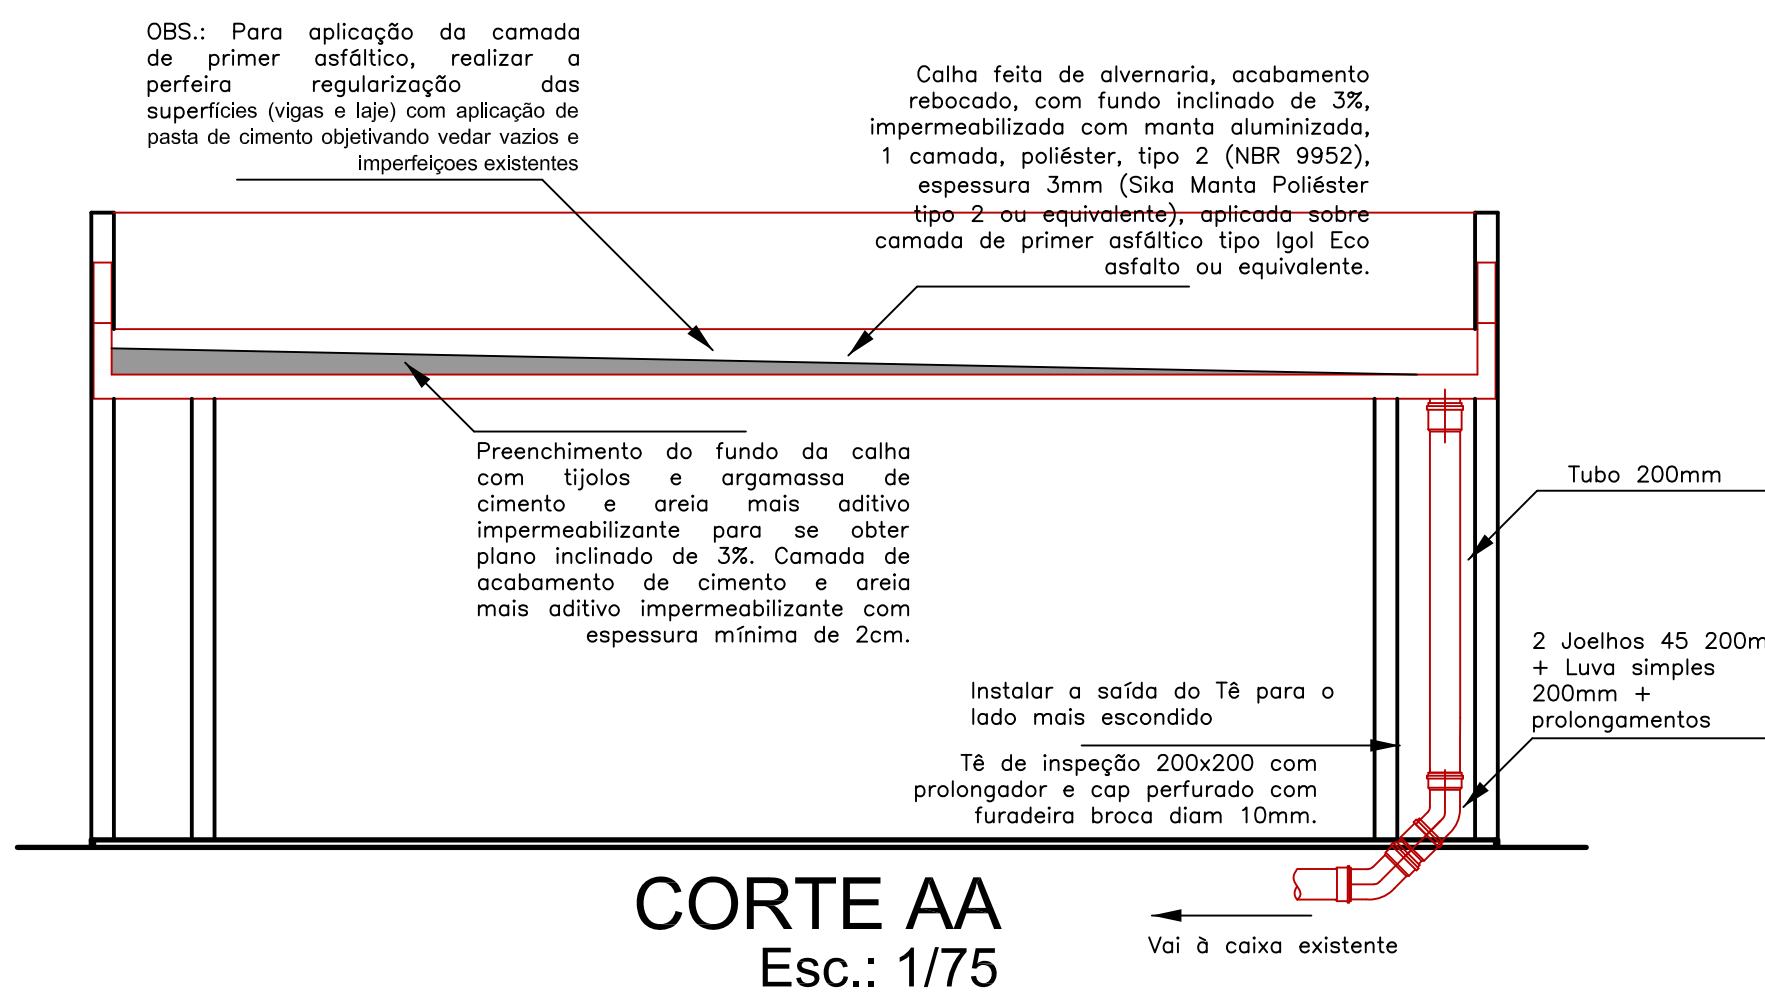

CORTE AA
Esc.: 1/75

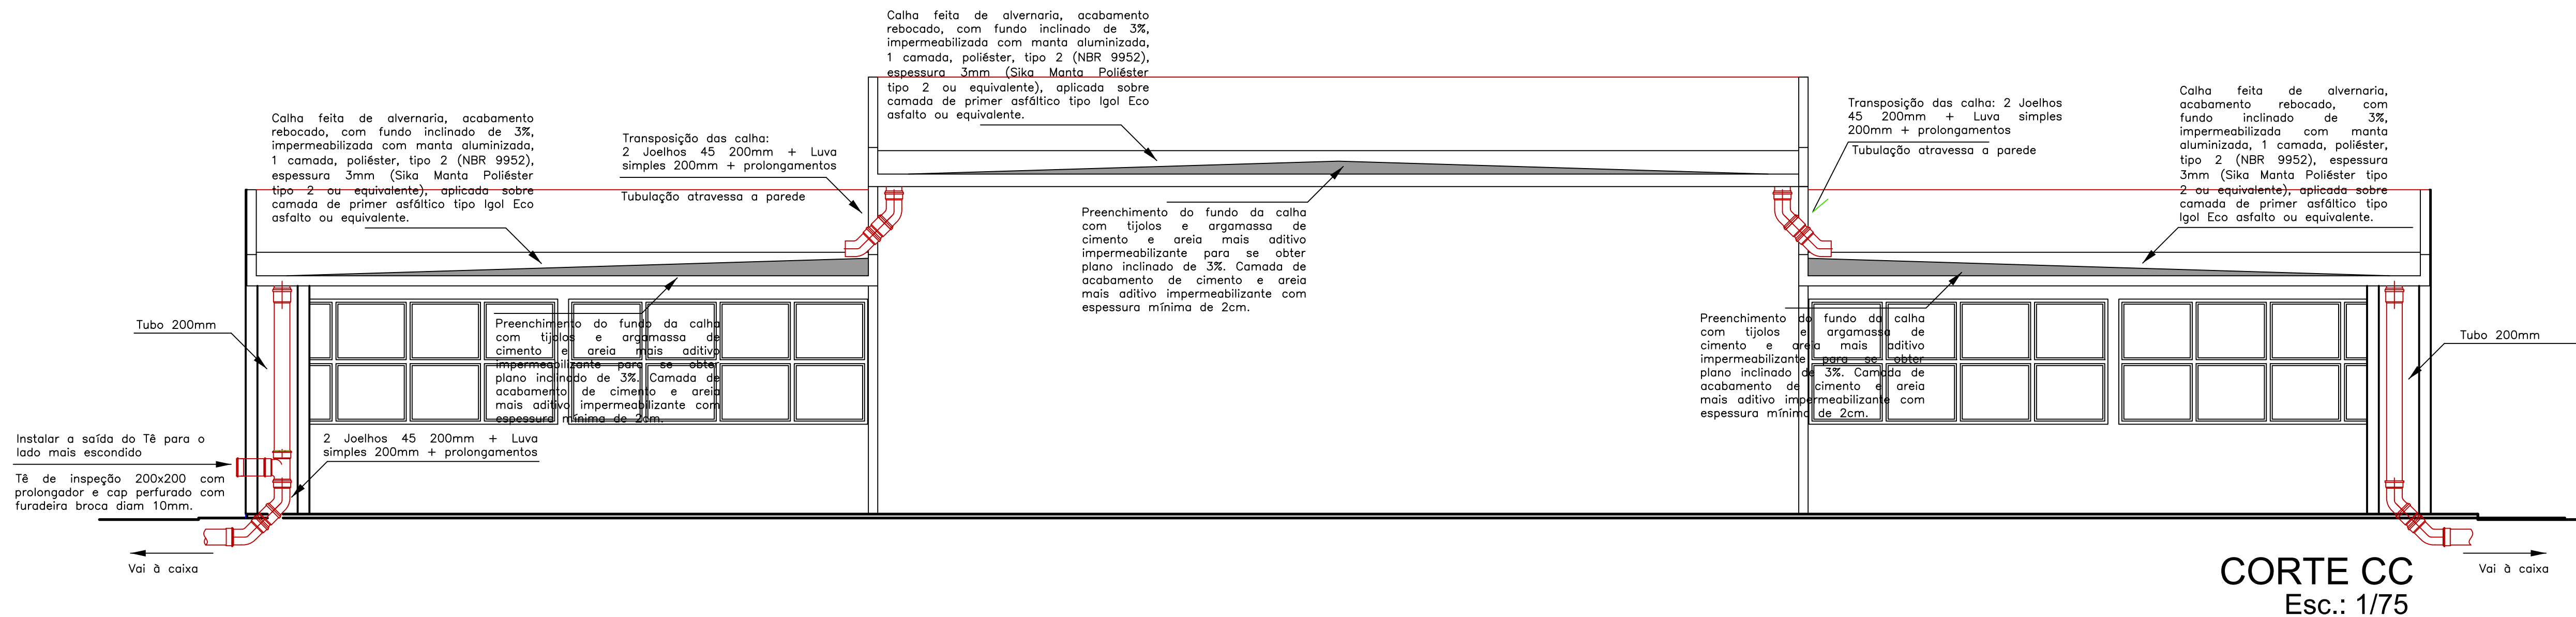

CORTE CC
Esc.: 1/75

Aprovação:



PODER JUDICIÁRIO DA UNIÃO

TRE-GO

REFORMA DE CARTÓRIOS ELEITORAIS

ÁGUAS PLUVIAIS

CARTÓRIO ELEITORAL DE SÃO DOMINGOS

Avenida Bahia esquina com Rua 5, Centro
São Domingos, Goiás

SÃO DOMINGOS

Proprietário: UNIAO

Área do terreno: 3.000,00 m²
Área construída: 518,075 m²

Autor do Projeto: ENG. CIVIL MARCOS PAULO BARBOSA
CREA 10148/D-GO

Conteúdo:

CORTES E DETALHES

Prancha:

02
/02

Escala: Indica da

Data: SETEMBRO/2021

Desenhista:

Revisão:

rev00

PLU