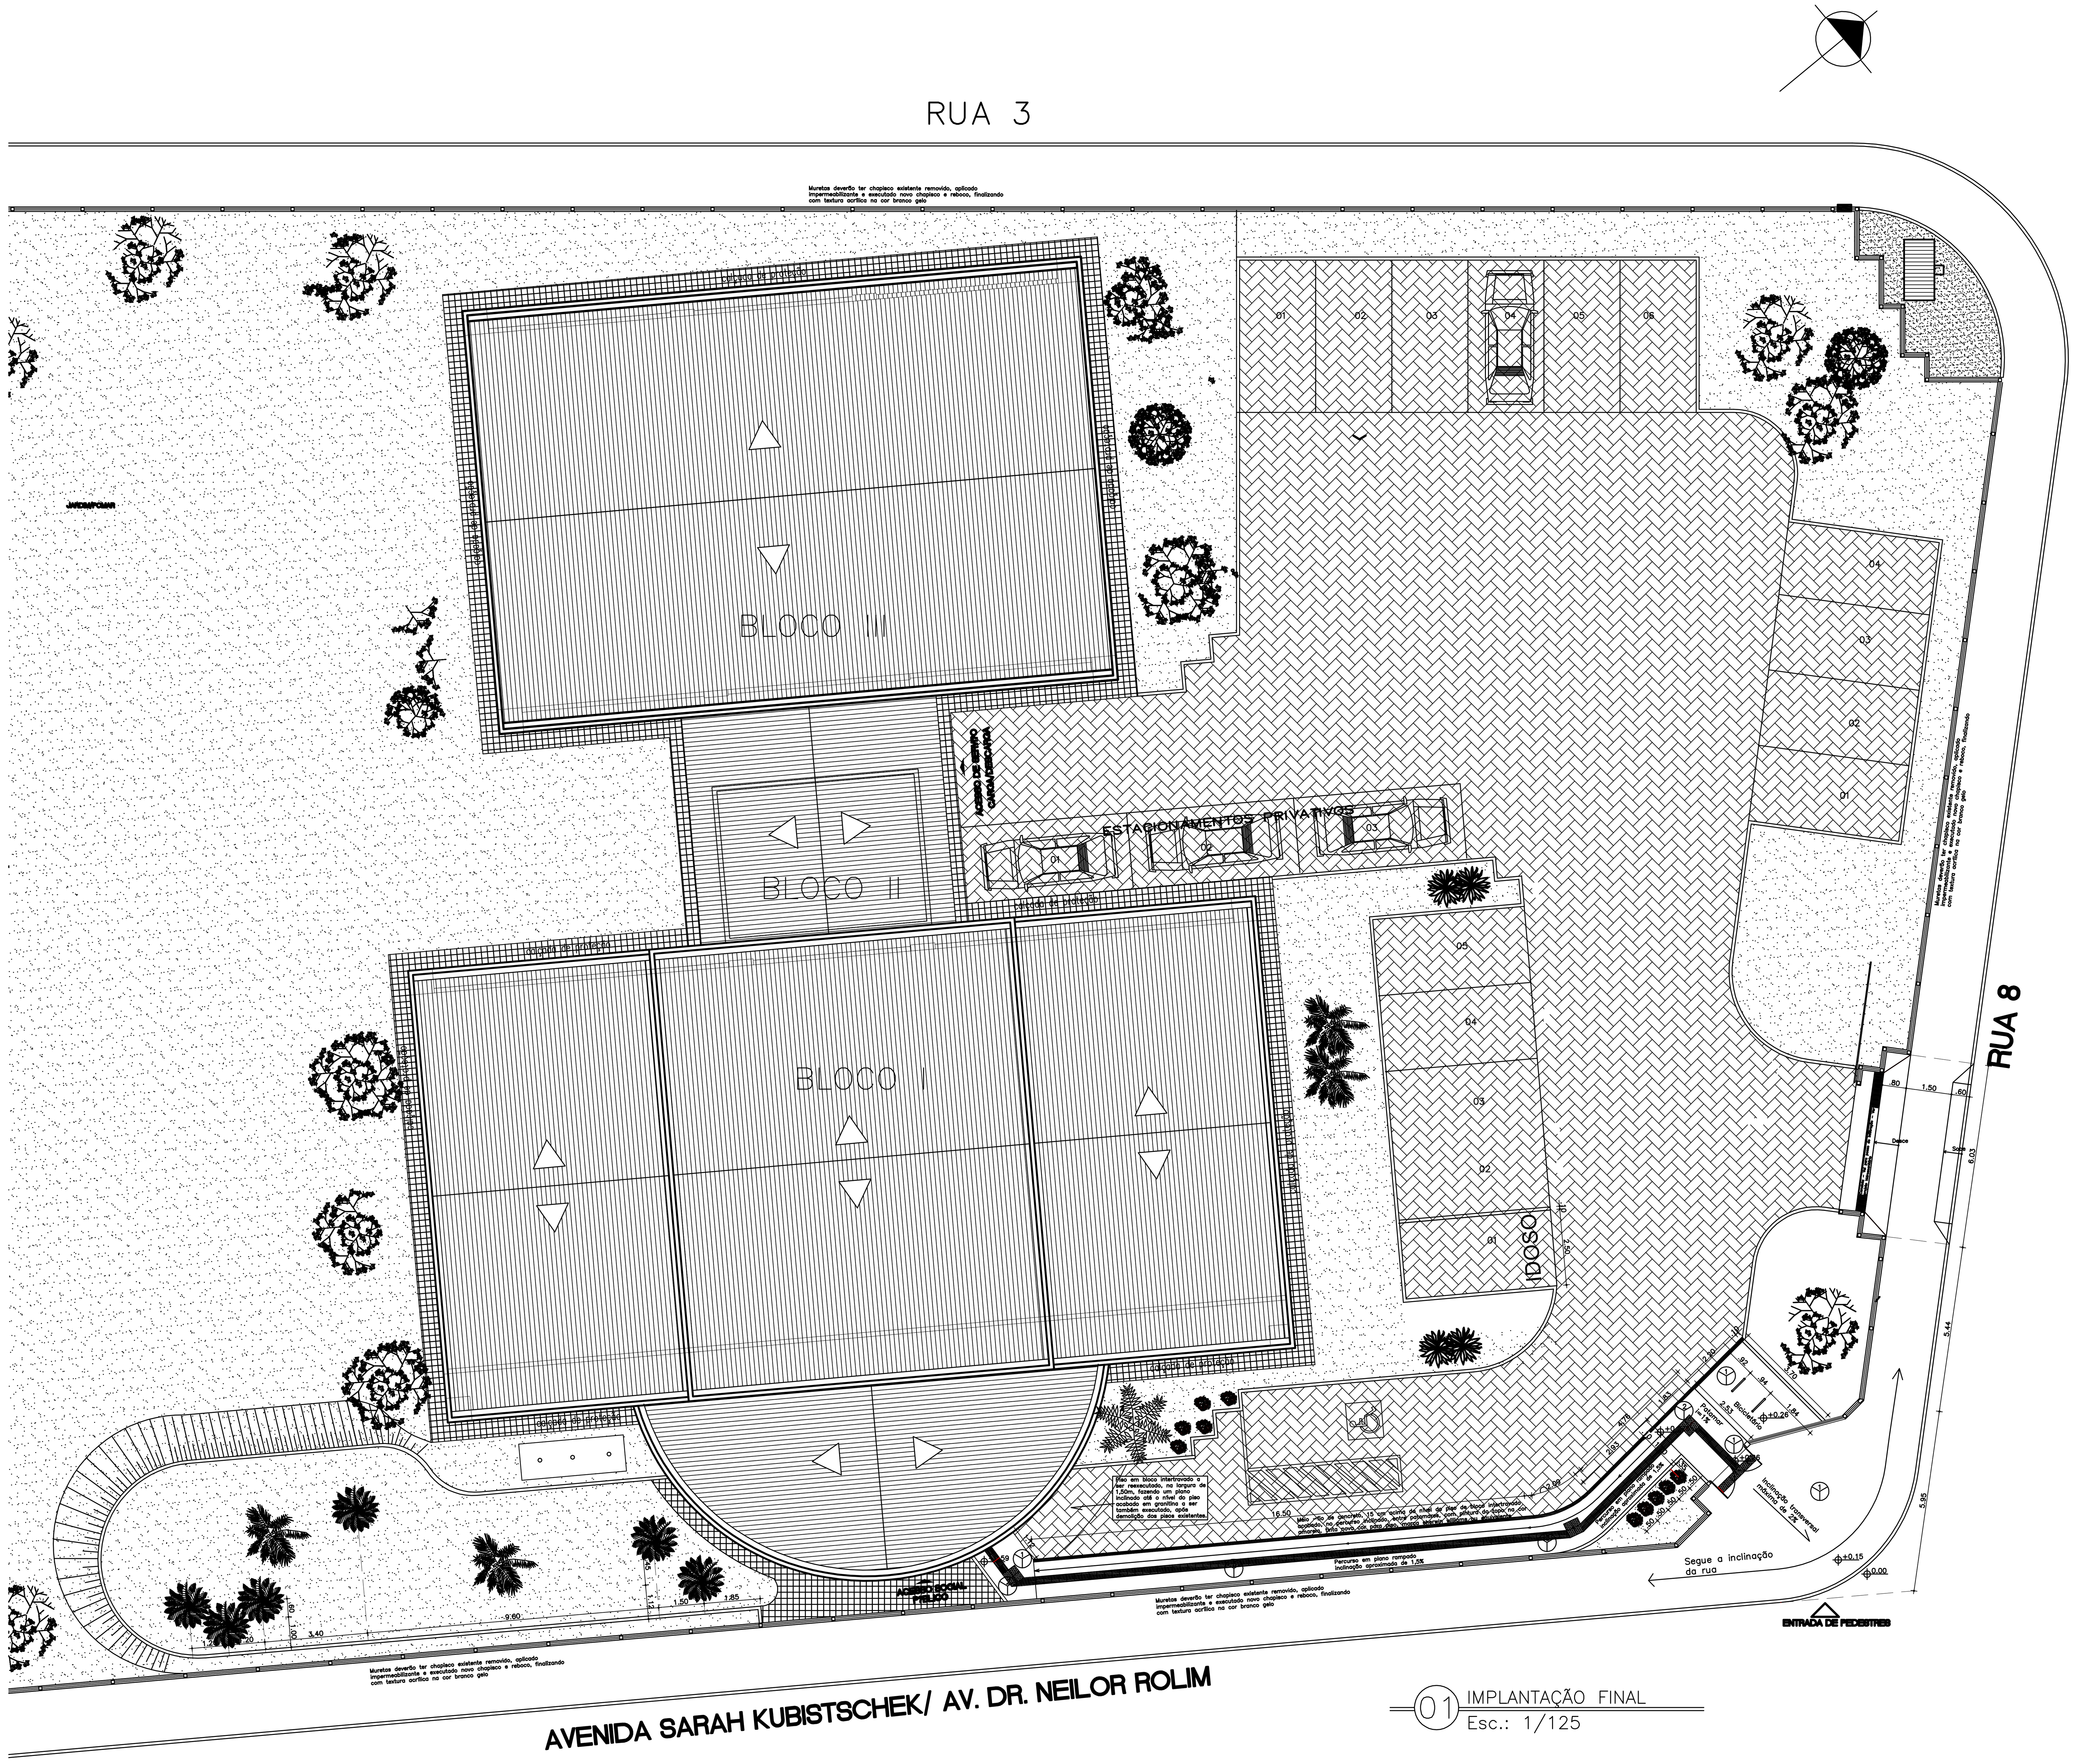

01 IMPLANTAÇÃO FINAL
Esc.: 1/125

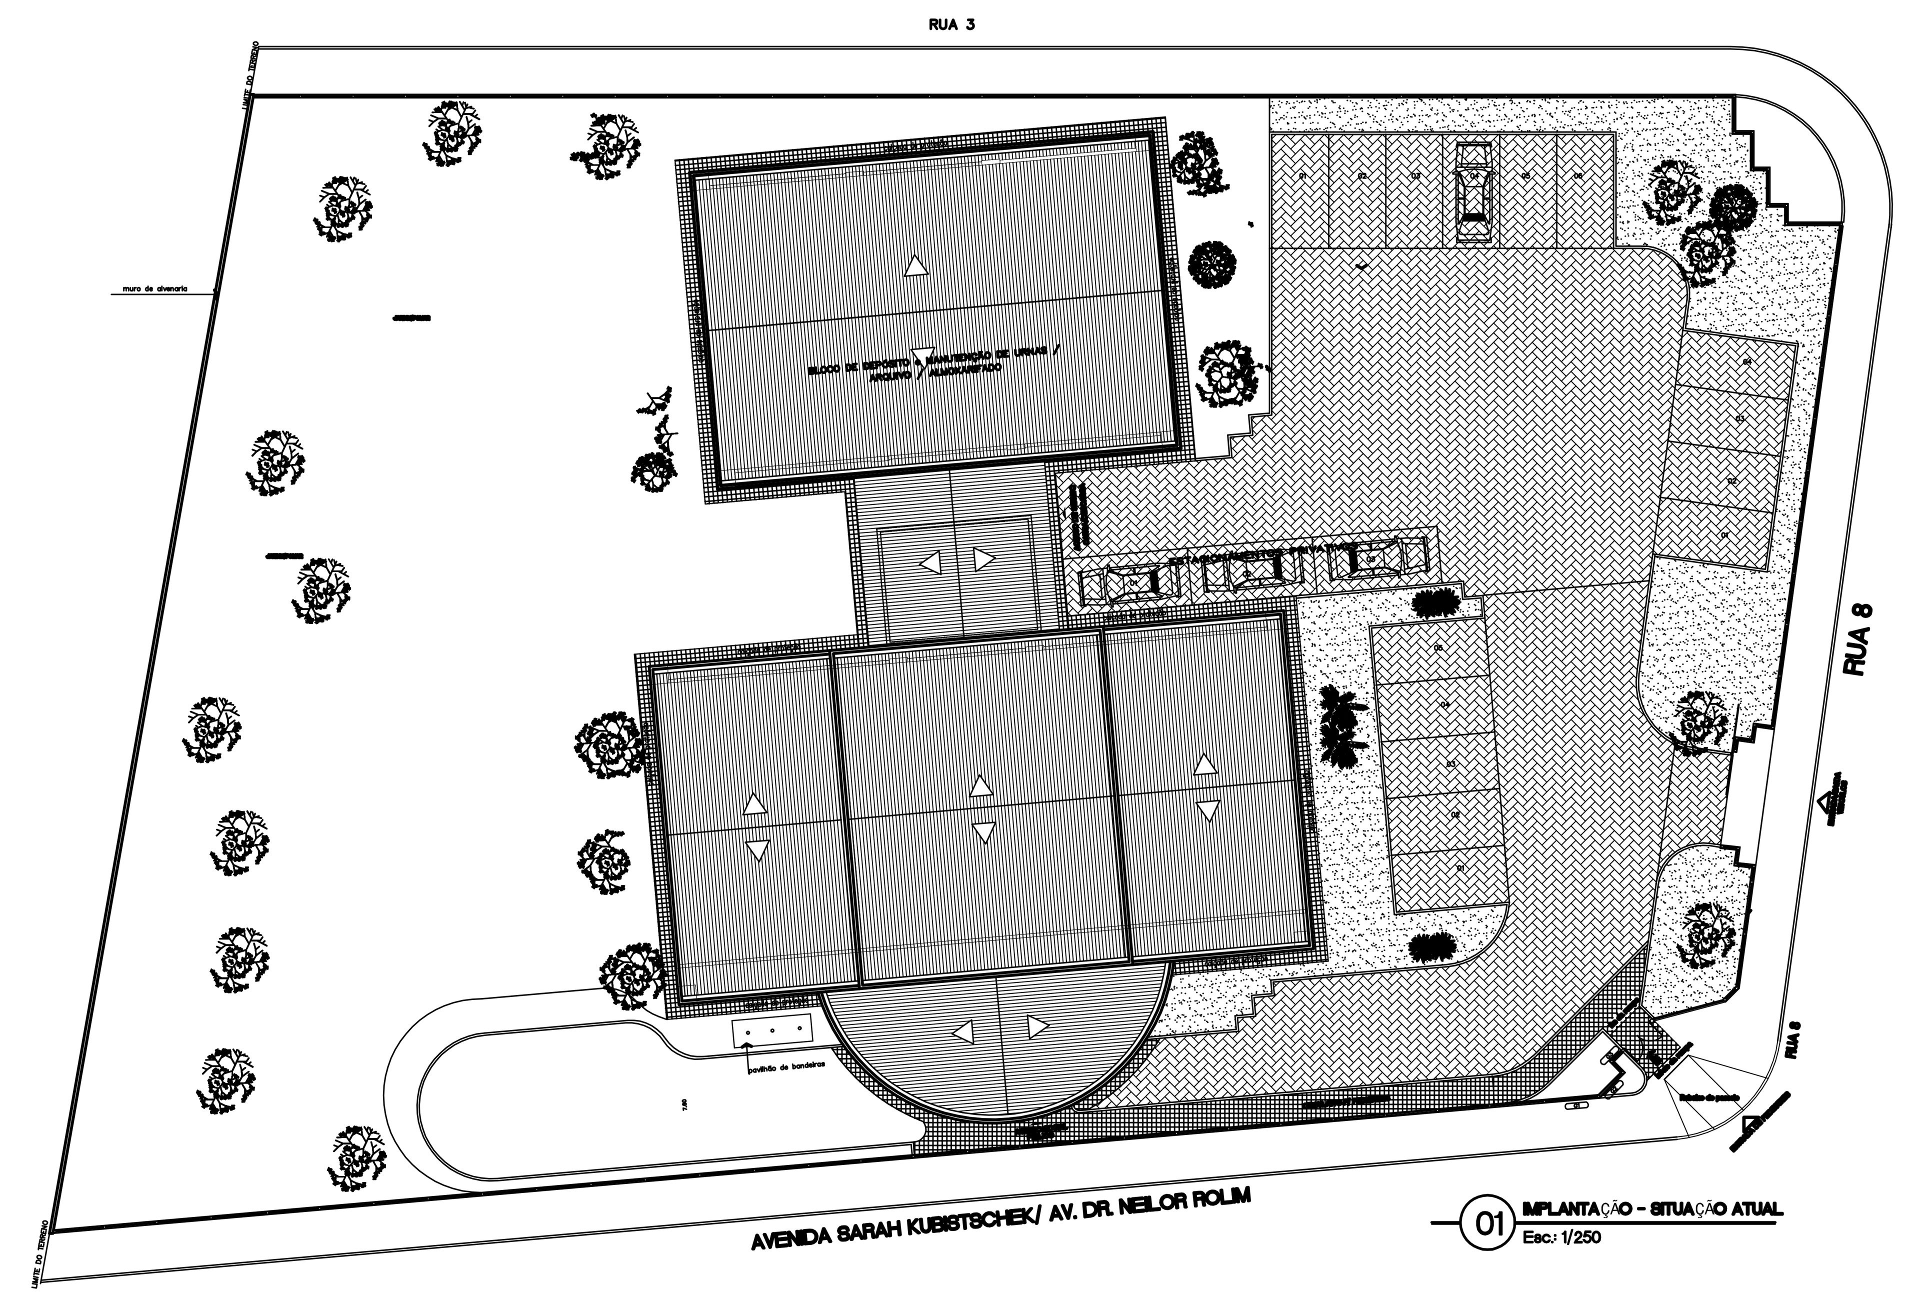

01 IMPLANTAÇÃO - SITUAÇÃO ATUAL
Esc: 1/250

LEGENDA PLANTAS ORNAMENTAIS

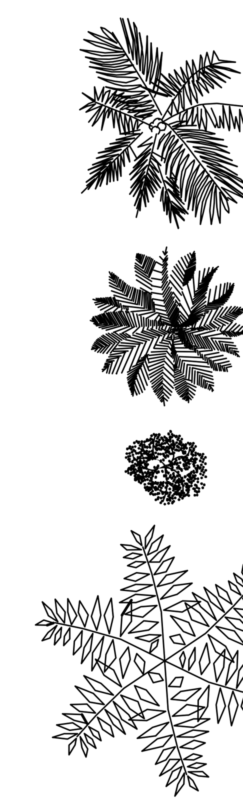

Palmeira existente a ser mantida– Plantio de mini–ixora, cor vermelha na base da palmeira em círculo com diâmetro de 1 m, delimitado por limitador plástico

Cycas revoluta – 6 mudas, h= 0,80 m

Mini ixora – 30 mudas – h=30 cm

Palmeira fênix (phoenix roebelinii), h=1,50 m, 1 muda

ESPECIFICAÇÕES GERAIS	
PISO	
	1 – PISO EM CONCRETO – ACABAMENTO SARRAFEADO E DESEMPENADO, COM PINTURA NA COR CONCRETO
	2 – PISO PODOTÁTIL DE ALERTA PARA ÁREA EXTERNA COR OCRE CLARO OU AMARELO, 25 X 25 X 1,5 CM
	3 – PISO PODOTÁTIL DIRECIONAL PARA ÁREA EXTERNA COR OCRE CLARO OU AMARELO, 25 X 25 X 1,5 CM
	4 – PISO PODOTÁTIL DIRECIONAL EM PVC, 25 X 25 CM, E=5MM, COR AMARELO
	5 – PISO PODOTÁTIL DE ALERTA EM PVC, 25 X 25 CM, E=5MM, COR AMARELO
	6 – PORCELANATO ESMALTADO, RETIFICADO, ACABAMENTO ACETINADO, DIMENSÕES DE 60 X 60 CM, PEI 3, MARCA BIANCO GRES OU EQUIVALENTE, LINHA CEMENTO GRIGIO DE CERÂMICA, ARGAMASSA COLANTE E EXECUÇÃO DE APICOAMENTO
	7 – PISO EM GRANITINA COM 20MM DE ESPESSURA, COR CINZA NATURAL, JUNTAS PLÁSTICAS A CADA 1,00M E TABEIRA DE 20 CM E RODAPÉ DE 8 CM NA COR PRETA, APÓS RETIRADA
	8 – PISO EM LADRILHO HIDRÁULICO A SER SUBSTITUÍDO E CORRIGIDO (BORDAS QUEBRADAS) NAS CALÇADAS DE PROTEÇÃO
	9 – PISO EXISTENTE A SER MANTIDO
	10 – PISO EM GRANITO LEVIGADO, PLACAS DE 55 X 55 CM, CINZA ANDORINHA (VER DETALHES PR. 06/10)
	11 – PISO EM CONCRETO ARMADO – ACABAMENTO SARRAFEADO E DESEMPENADO
	12 – PISO A COMPLEMENTAR COM BLOCO INTERTRAVADO, E=8CM, NA COR NATURAL
PAREDE	
	1 – PINTURA ACRÍLICA SUVINIL OU SIMILAR, ACABAMENTO ACETINADO, NA COR BRANCO GELO SOBRE MASSA ACRÍLICA APÓS RECUPERAÇÃO DE PONTOS DE INFILTRAÇÃO
	2 – TEXTURA ACRÍLICA – CORES CONFORME QUADRO DE ESPECIFICAÇÃO DE FACHADAS
	3 – REVESTIMENTO DE PAREDE, MARCA BIANCOGRES OU EQUIVALENTE, LINHA ORIGINALE BIANCO, DIMENSÕES DE 32 X 60CM, ACABAMENTO ACETINADO
	4 – REVESTIMENTO EXISTENTE A SER MANTIDO
TETO	
	1 – FORRO DE GESSO EM PLACAS COM PINTURA PVA COR BRANCO NEVE SOBRE MASSA CORRIDA
	2 – PINTURA LÁTEX PVA NA COR BRANCO NEVE, SOBRE MASSA CORRIDA E LAJE REBOCADA
	3 – TELHADO APARENTE – LAVAR TRELIÇAS DA ESTRUTURA METÁLICA COM ÁGUA E SABÃO, REPARAR PONTOS DE FERRUGEM E EXECUTAR PINTURA
	4 – TELHADO APARENTE EXISTENTE A SER MANTIDO

Aprovação:

PODER JUDICIÁRIO DA UNIÃO

TRE-GO

REFORMA DE CARTÓRIOS ELEITORAIS

ARQUITETURA

CARTÓRIO ELEITORAL DE LUZIÂNIA - GOIÁS
Avenida Dr. Neilor Rolim, Quadra MOS, Lote 01, Parque JK
Luziânia- GO

LUZIÂNIA

Área do terreno: 3.000,00 m²
Área construída: 806,05 m²

Proprietário: UNIÃO

Autor do Projeto: ARQ. CAROLINE PONGITORI SOARES DE ANDRADE
CAU nº.: A35442-2

Conteúdo:
IMPLANTAÇÃO - SITUAÇÃO FINAL
IMPLANTAÇÃO - SITUAÇÃO EXISTENTE
LEGENDA DE PLANTAS ORNAMENTAIS
QUADRO DE ESPECIFICAÇÕES

Prancha: 01/12

Escala: Indicada | Data: SETEMBRO/2020 | Desenhista: | Revisão: rev00

ARQ